


ホール全 新スクールレイアウト 150名

天井高 5 m

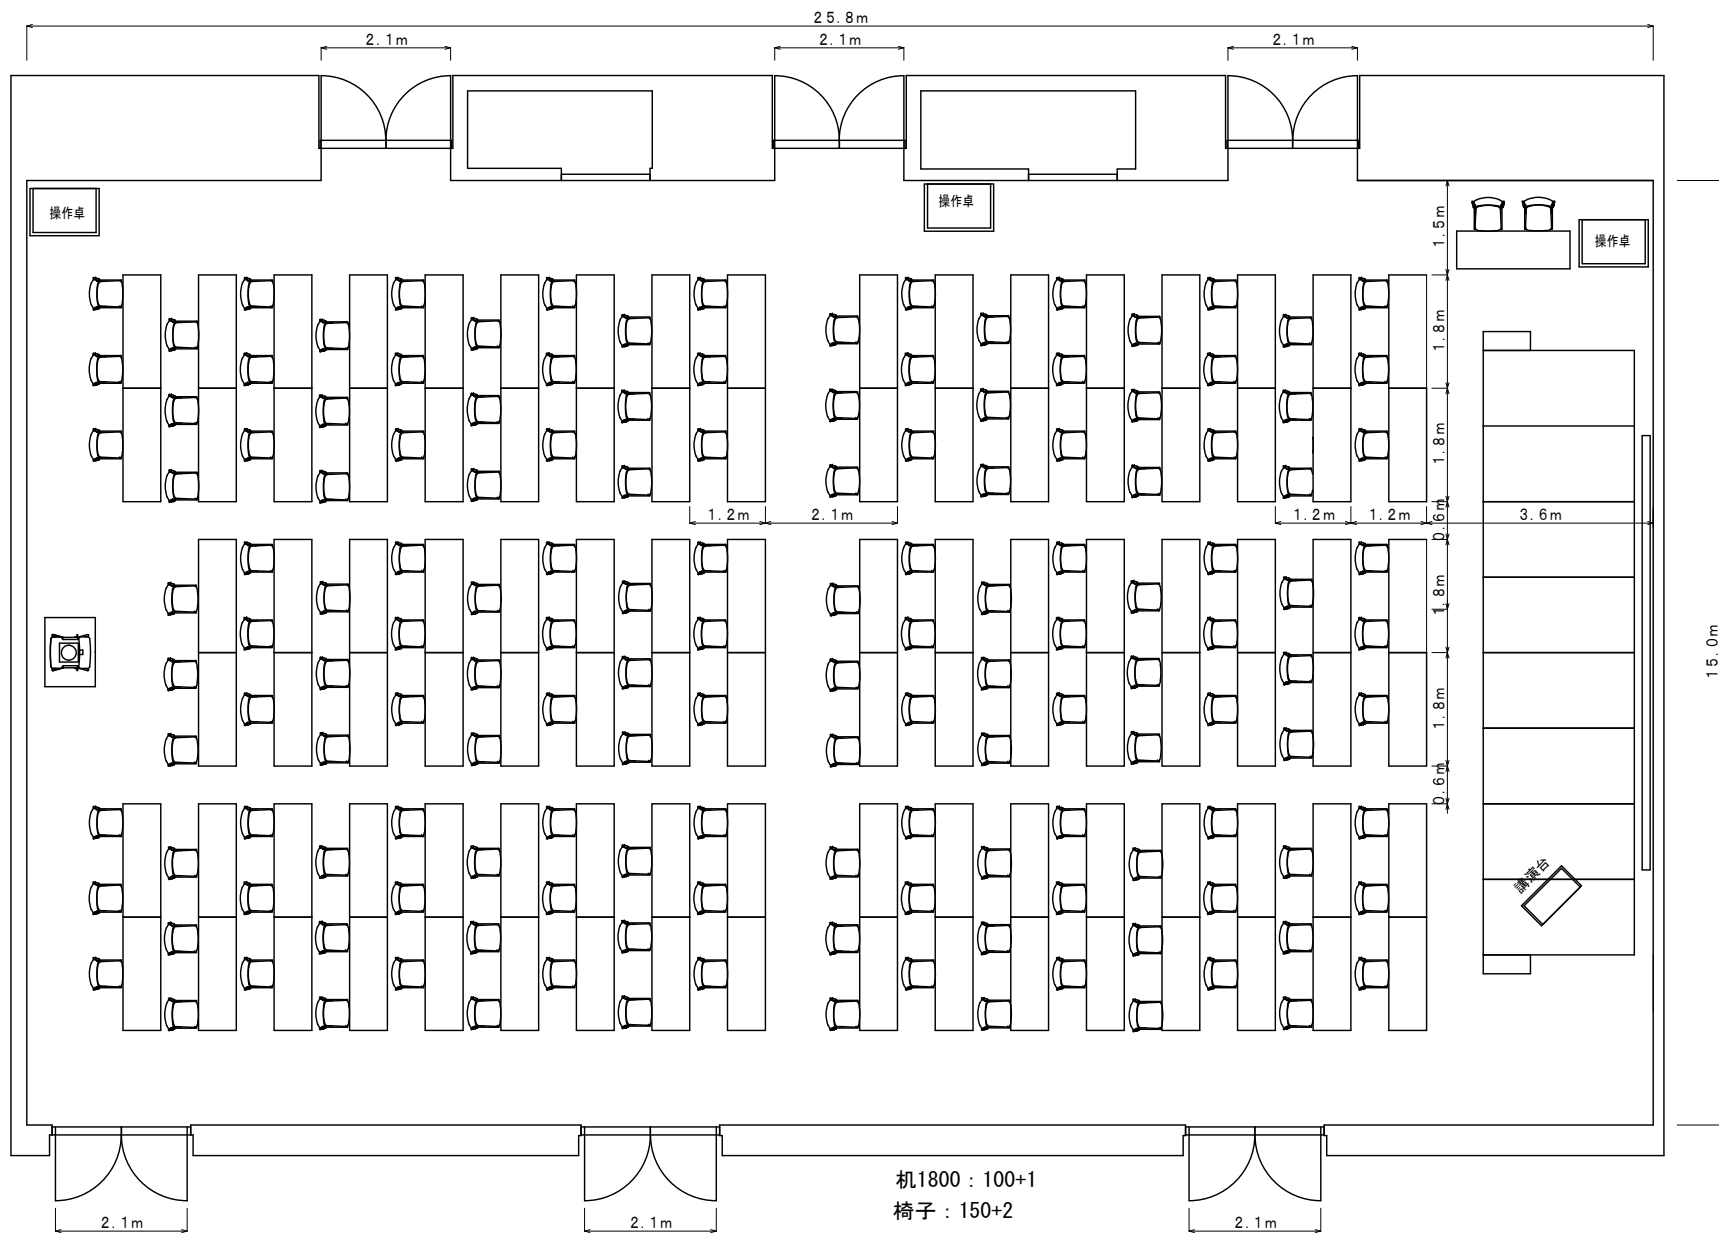

開催日 : ■■■■■年 ■月 ■日 (■)

お客様名 : ■■■■ 様

中野セントラルパーク カンファレンス