


中野セントラルパークサウス イベント等利用可能設備図

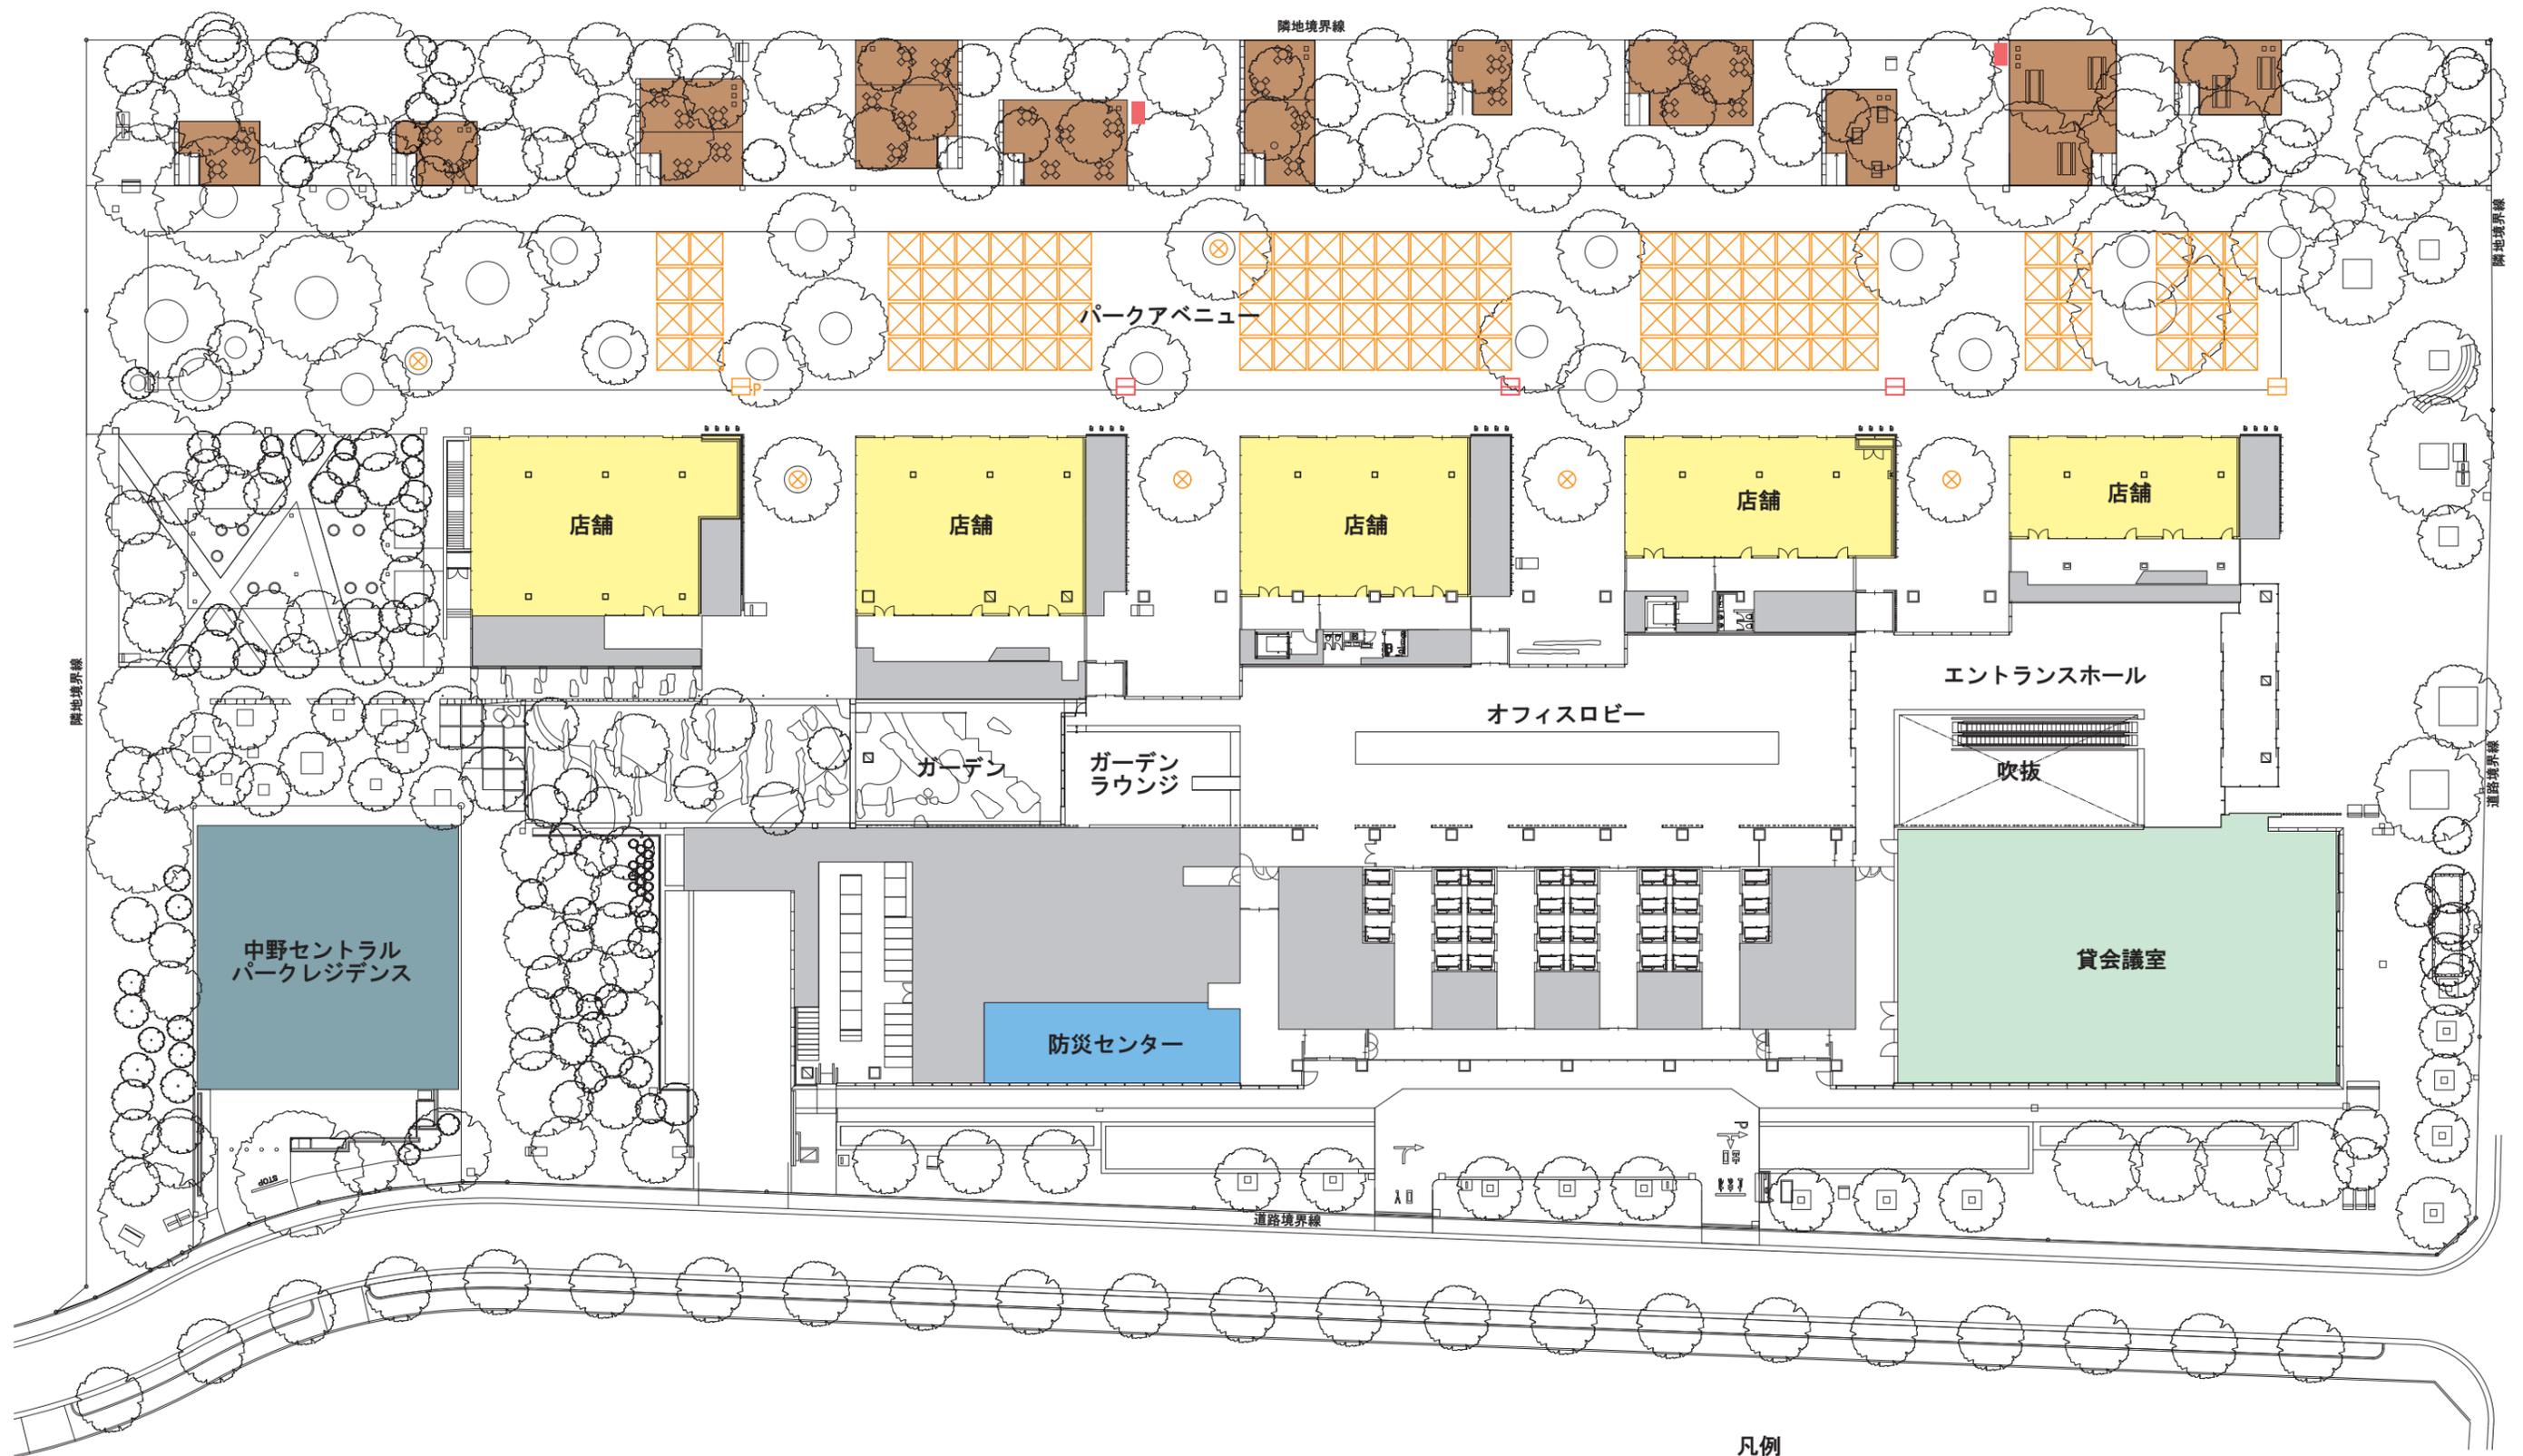

- 凡例
- ☒ : パラソル
 - ⊗ : 水道施設 (円柱ボックス)
 - ☐ (with red border) : 電源盤 (10KVA) [100Vコンセント10口]+スピーカー
 - ☐ (with orange border) : 電源盤 (5KVA) [100Vコンセント5口]+スピーカー
 - ☐ (with blue border) : 電源盤+スピーカー+スピーカー接続プレート
 - (red) : 電源盤 (15KVA) [200Vコンセント2口、100Vコンセント6口]

