


# 中野セントラルパークカンファレンス

B1階 ホールA+B / 口の字

東京都中野区中野4丁目10番2号 中野セントラルパークサウス1,B1F

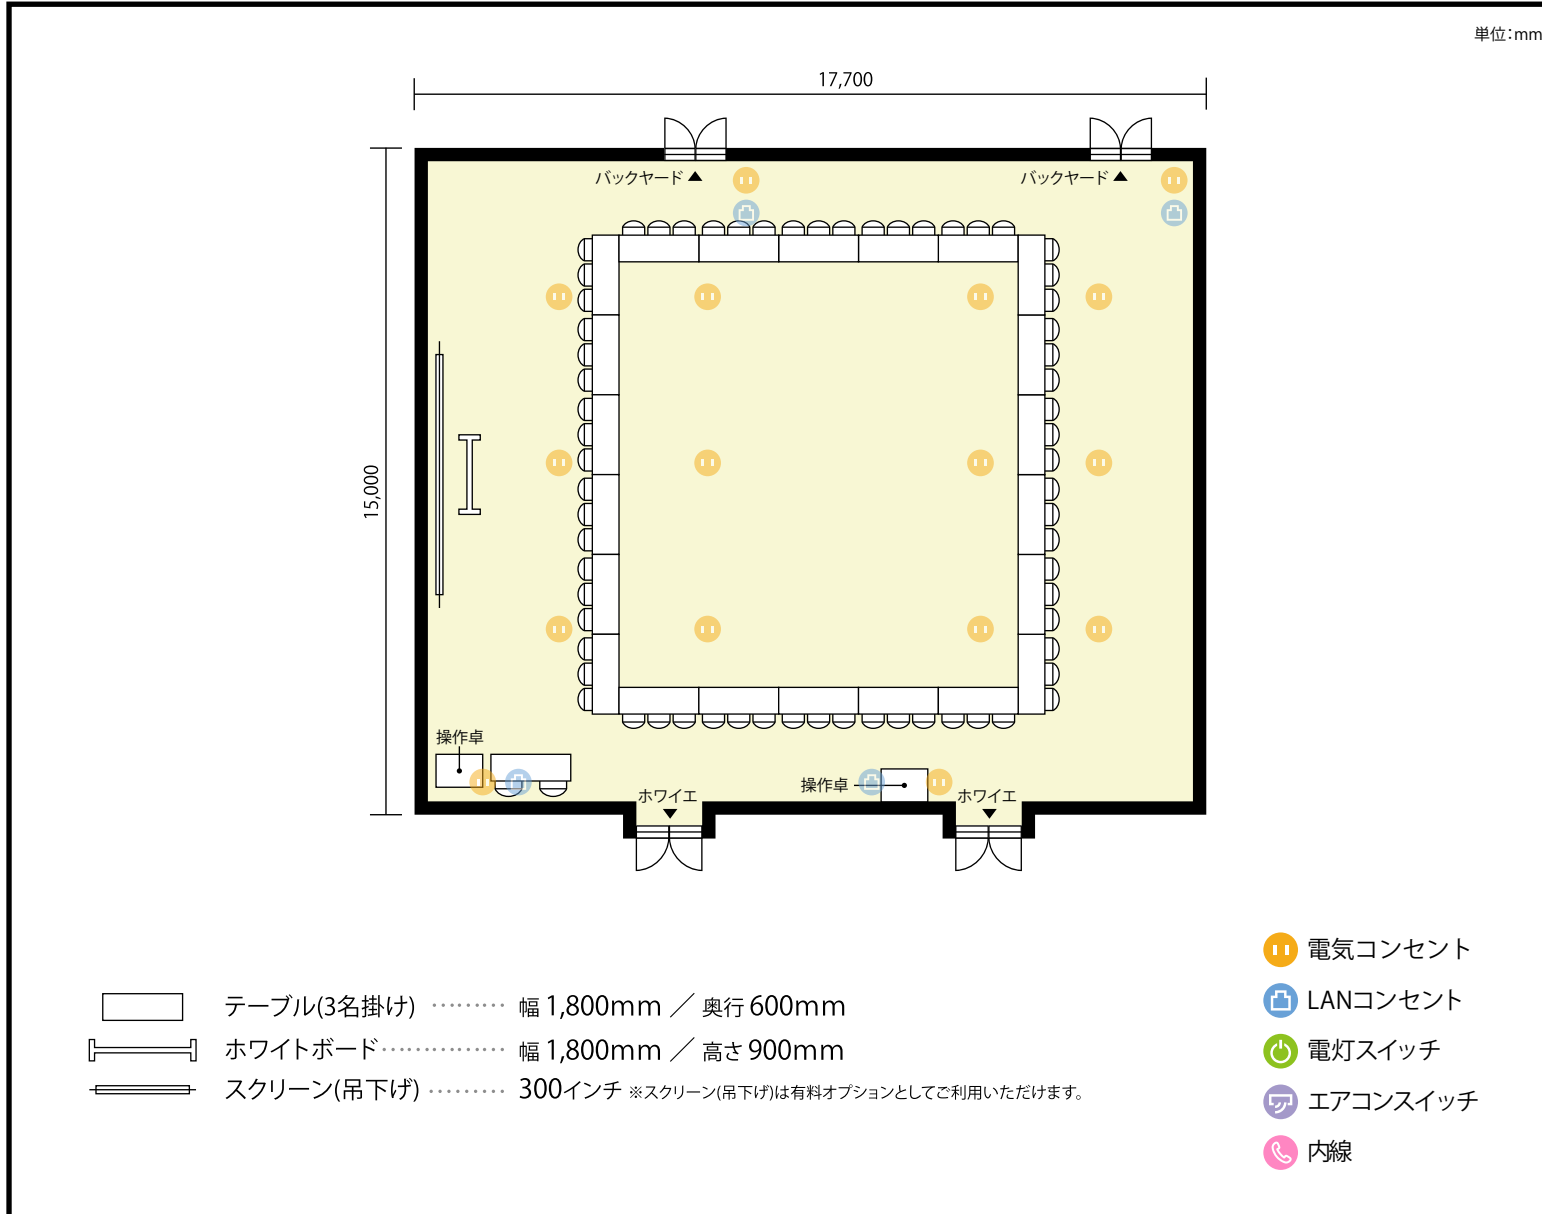

利用人数 最大利用人数 (※講師席を除く)

口の字 66名

## 施設情報

面積 270 m<sup>2</sup> (81.7 坪)

天井高 5,000mm

ドア開口部 (ホワイエ側) 横 2,070mm 縦 2,950mm

ドア開口部 (バックヤード側) 横 2,200mm 縦 2,780mm

## 備考


スクール形式 (3名掛) 以外のレイアウトをご利用の際は、レイアウト変更費用として、室料の1時間分の費用が発生いたします。



# 中野セントラルパークカンファレンス

B1階 ホールA+B / 口の字

東京都中野区中野4丁目10番2号 中野セントラルパークサウス1,B1F

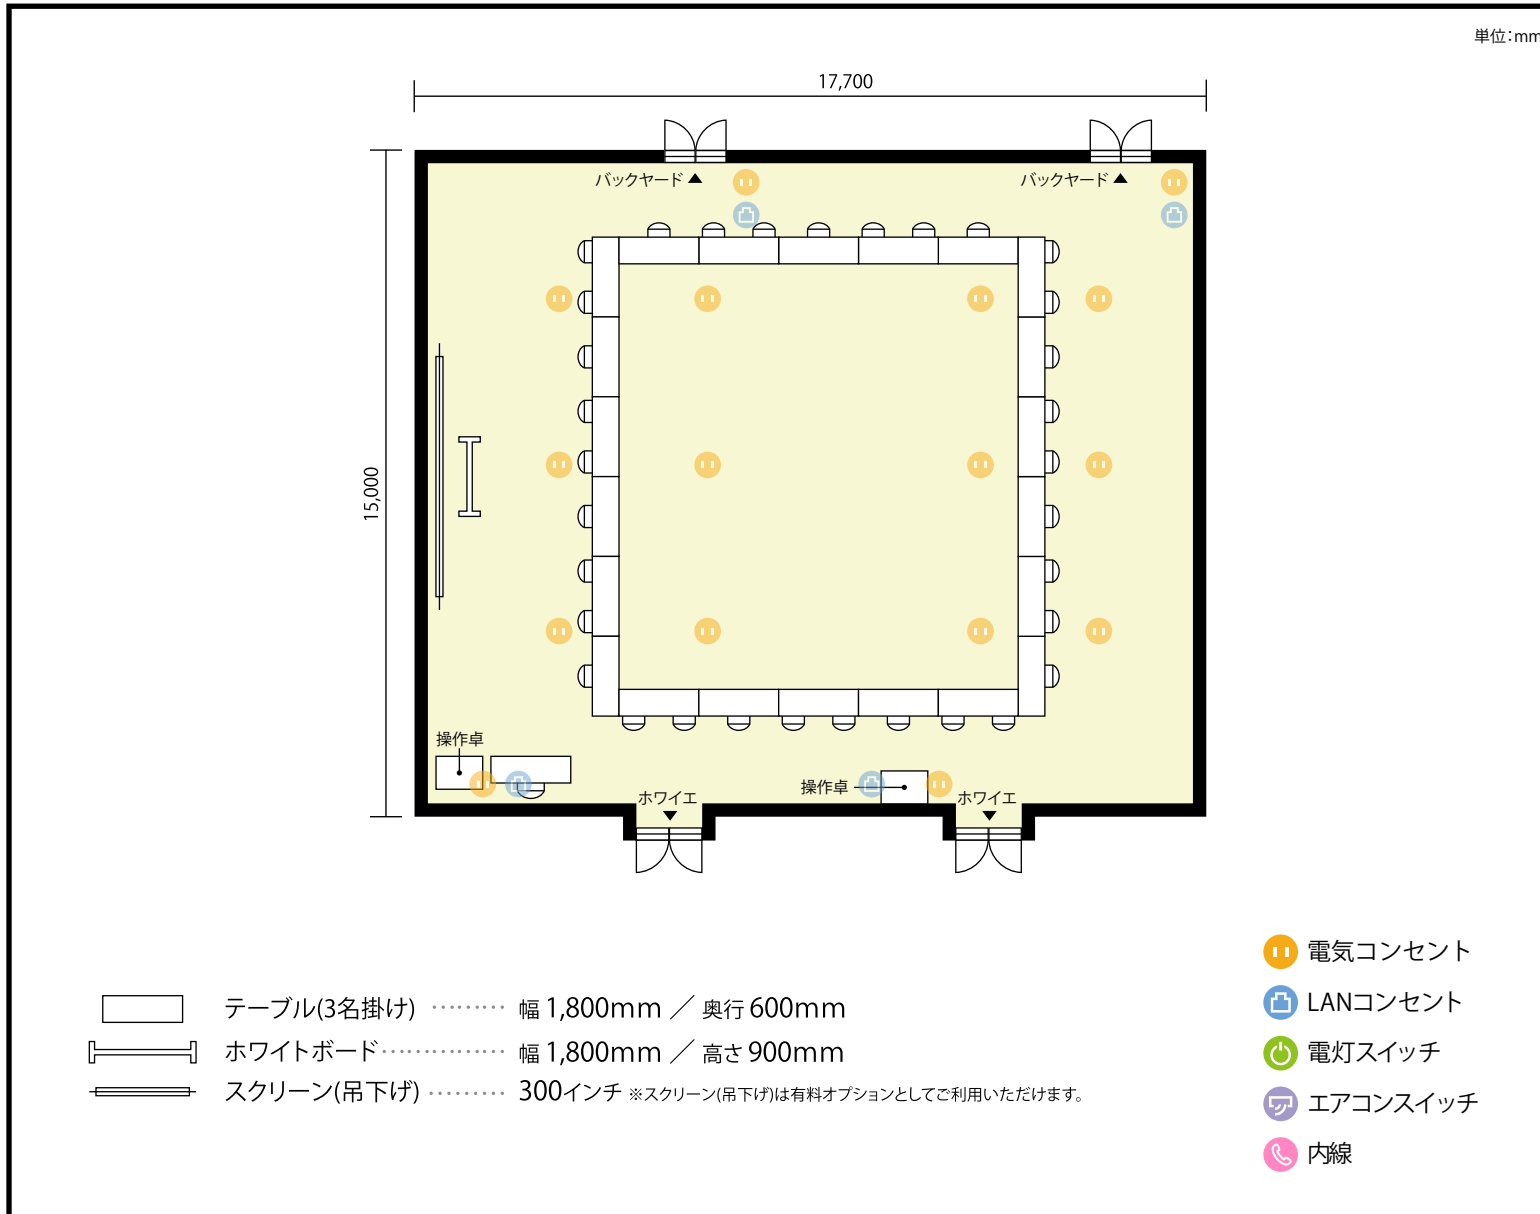

利用人数 最大利用人数(※講師席を除く)

ソーシャルディスタンス(5割)口の字 33名

## 施設情報

面積 270 m<sup>2</sup> (81.7 坪)

天井高 5,000mm

ドア開口部  
(ホワイト側) 横 2,070mm  
縦 2,950mm

ドア開口部  
(バックヤード側) 横 2,200mm  
縦 2,780mm

## 備考

スクール形式(3名掛)以外のレイアウトをご利用の際は、レイアウト変更費用として、室料の1時間分の費用が発生いたします。

