


中野セントラルパークカンファレンス

B1階 ホールA+B / シアター

東京都中野区中野4丁目10番2号 中野セントラルパークサウス1,B1F

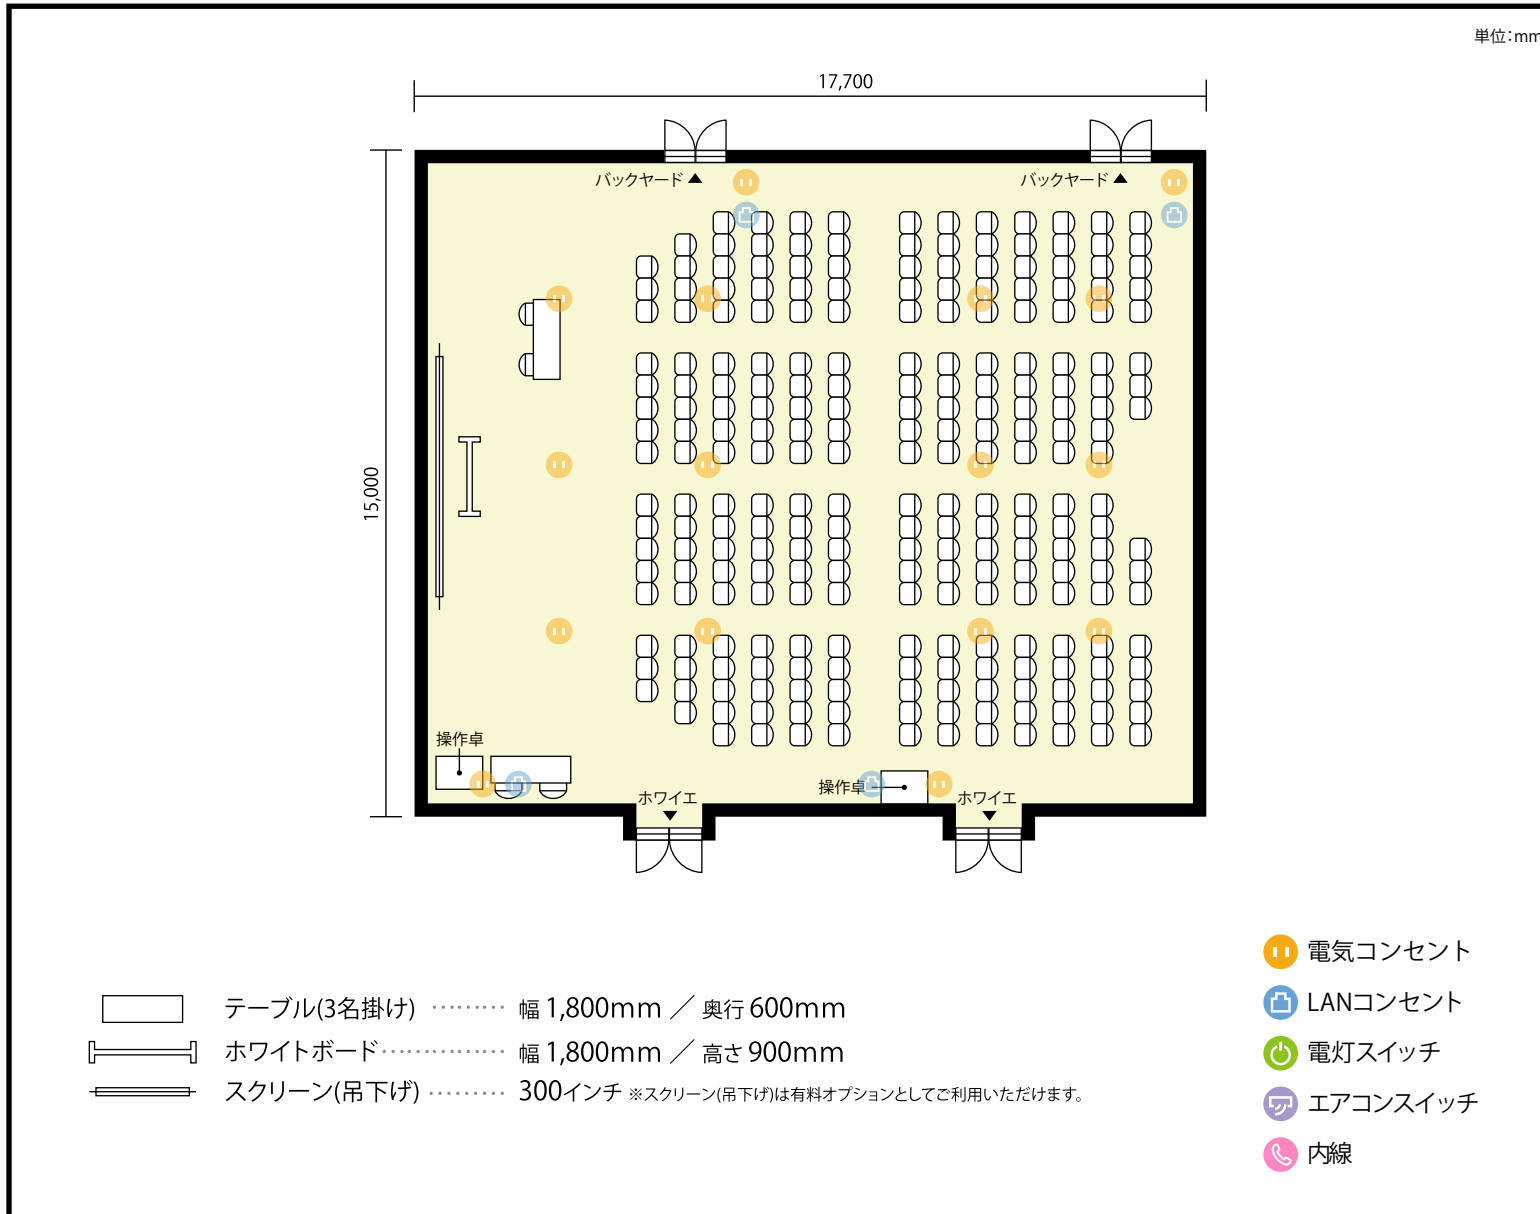

利用人数 最大利用人数 (※講師席を除く)

シアター 250名

施設情報

面積 270 m² (81.7 坪)

天井高 5,000mm

ドア開口部 (ホワイエ側) 横 2,070mm 縦 2,950mm

ドア開口部 (バックヤード側) 横 2,200mm 縦 2,780mm

備考


スクール形式 (3名掛) 以外のレイアウトをご利用の際は、レイアウト変更費用として、室料の1時間分の費用が発生いたします。



中野セントラルパークカンファレンス

B1階 ホールA+B / シアター

東京都中野区中野4丁目10番2号 中野セントラルパークサウス1,B1F

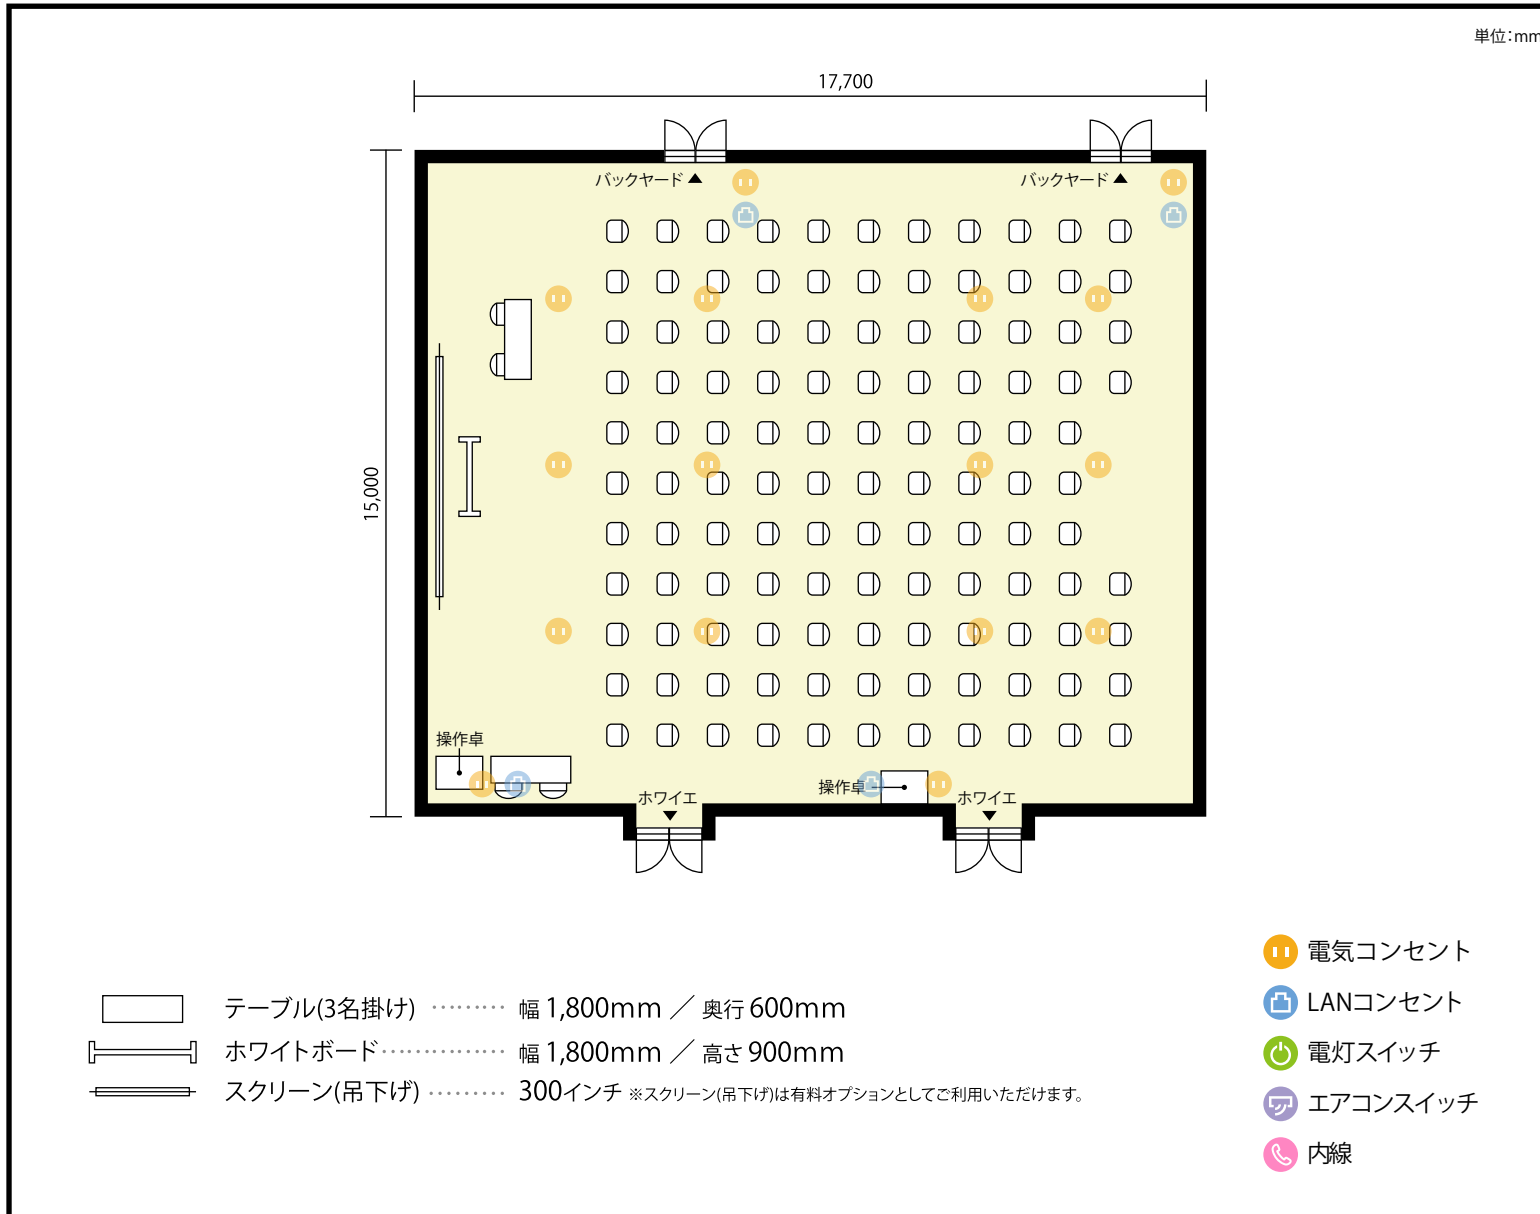

利用人数 最大利用人数 (※講師席を除く)

ソーシャルディスタンス(5割)シアター 118名

施設情報

面積 270 m² (81.7 坪)

天井高 5,000mm

ドア開口部
(ホワイト側) 横 2,070mm
縦 2,950mm

ドア開口部
(バックヤード側) 横 2,200mm
縦 2,780mm

備考

スクール形式 (3名掛) 以外のレイアウトをご利用の際は、レイアウト変更費用として、室料の1時間分の費用が発生いたします。

