


中野セントラルパークカンファレンス

B1階 ホールA+B+C / 什器なし

東京都中野区中野4丁目10番2号 中野セントラルパークサウス1,B1F

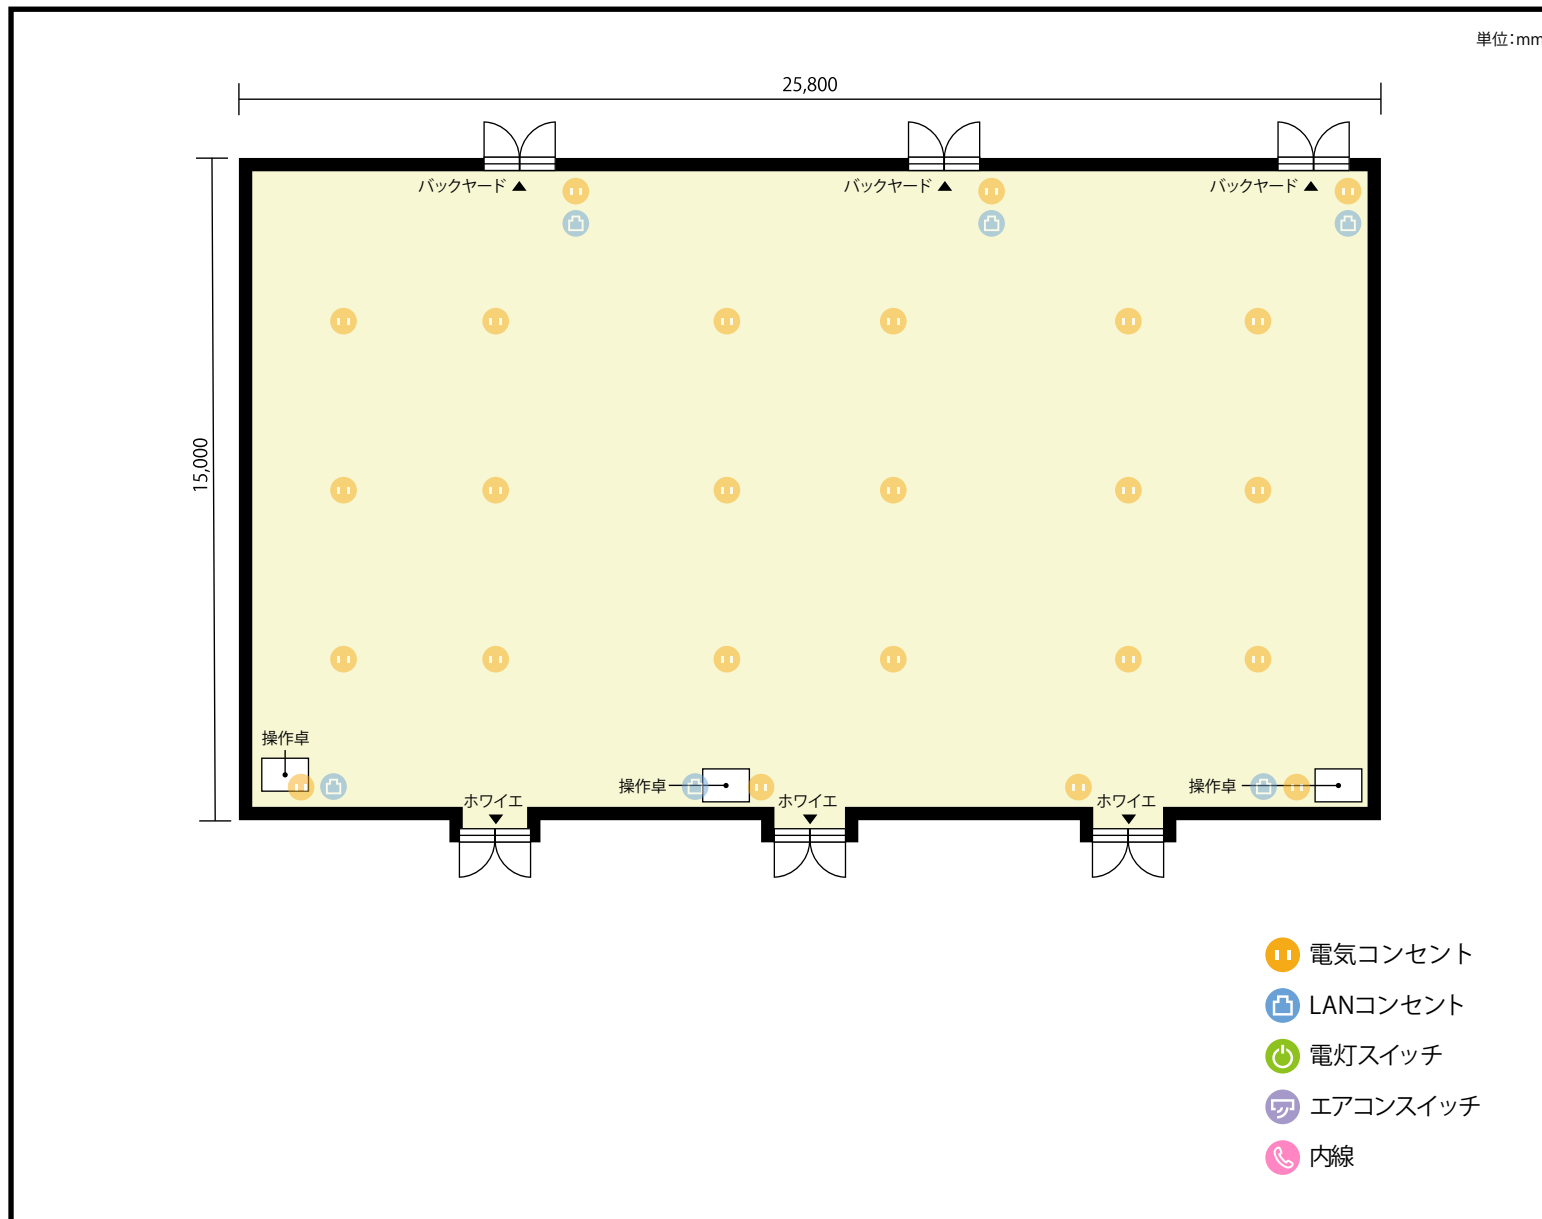

施設情報

面積 400 m² (121 坪)

天井高 5,000mm

ドア開口部
(ホワイエ側) 横 2,070mm
縦 2,950mm

ドア開口部
(バックヤード側) 横 2,200mm
縦 2,780mm

備考

スクール形式 (3名掛) 以外のレイアウトをご利用の際は、レイアウト変更費用として、室料の1時間分の費用が発生いたします。

