


中野セントラルパークカンファレンス

B1階 ホールA+B+C / 口の字

東京都中野区中野4丁目10番2号 中野セントラルパークサウス1,B1F

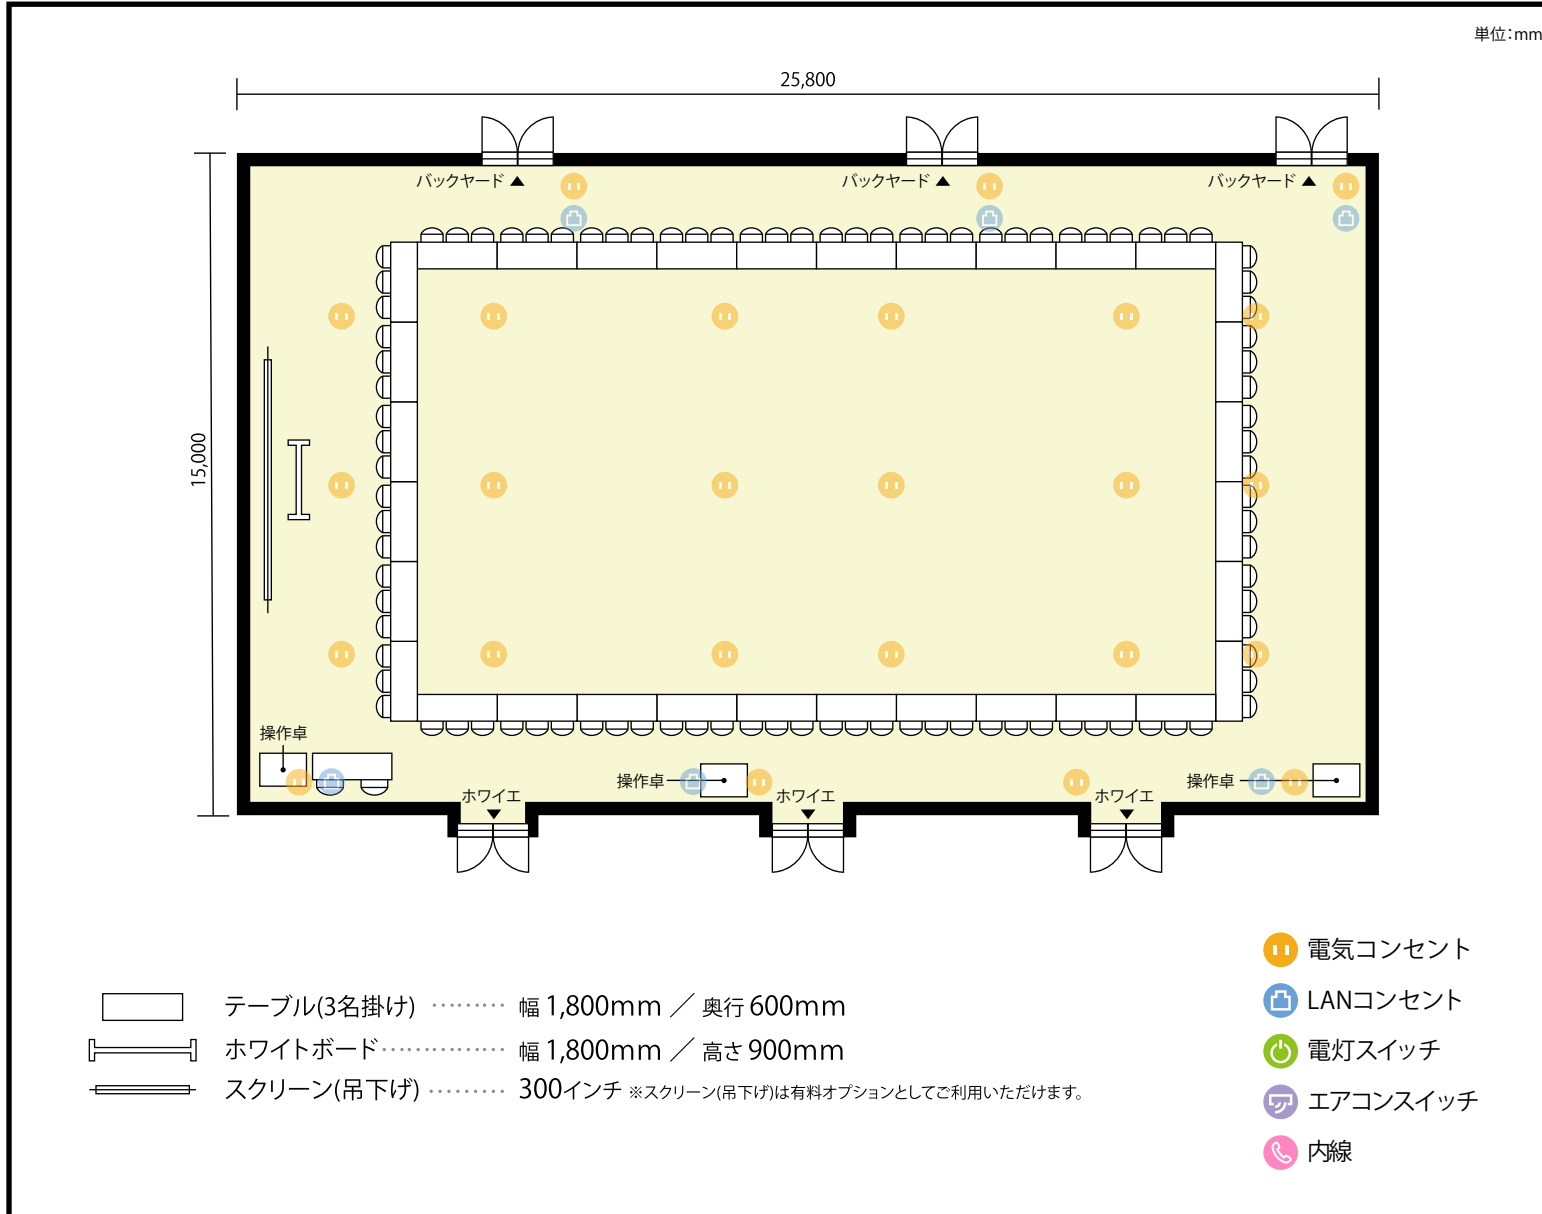

利用人数 最大利用人数(※講師席を除く)

口の字 96名

施設情報

面積 400㎡ (121坪)

天井高 5,000mm

ドア開口部
(ホワイト側) 横 2,070mm
縦 2,950mm

ドア開口部
(バックヤード側) 横 2,200mm
縦 2,780mm

備考


スクール形式(3名掛)以外のレイアウトをご利用の際は、レイアウト変更費用として、室料の1時間分の費用が発生いたします。



中野セントラルパークカンファレンス

B1階 ホールA+B+C / 口の字

東京都中野区中野4丁目10番2号 中野セントラルパークサウス1,B1F

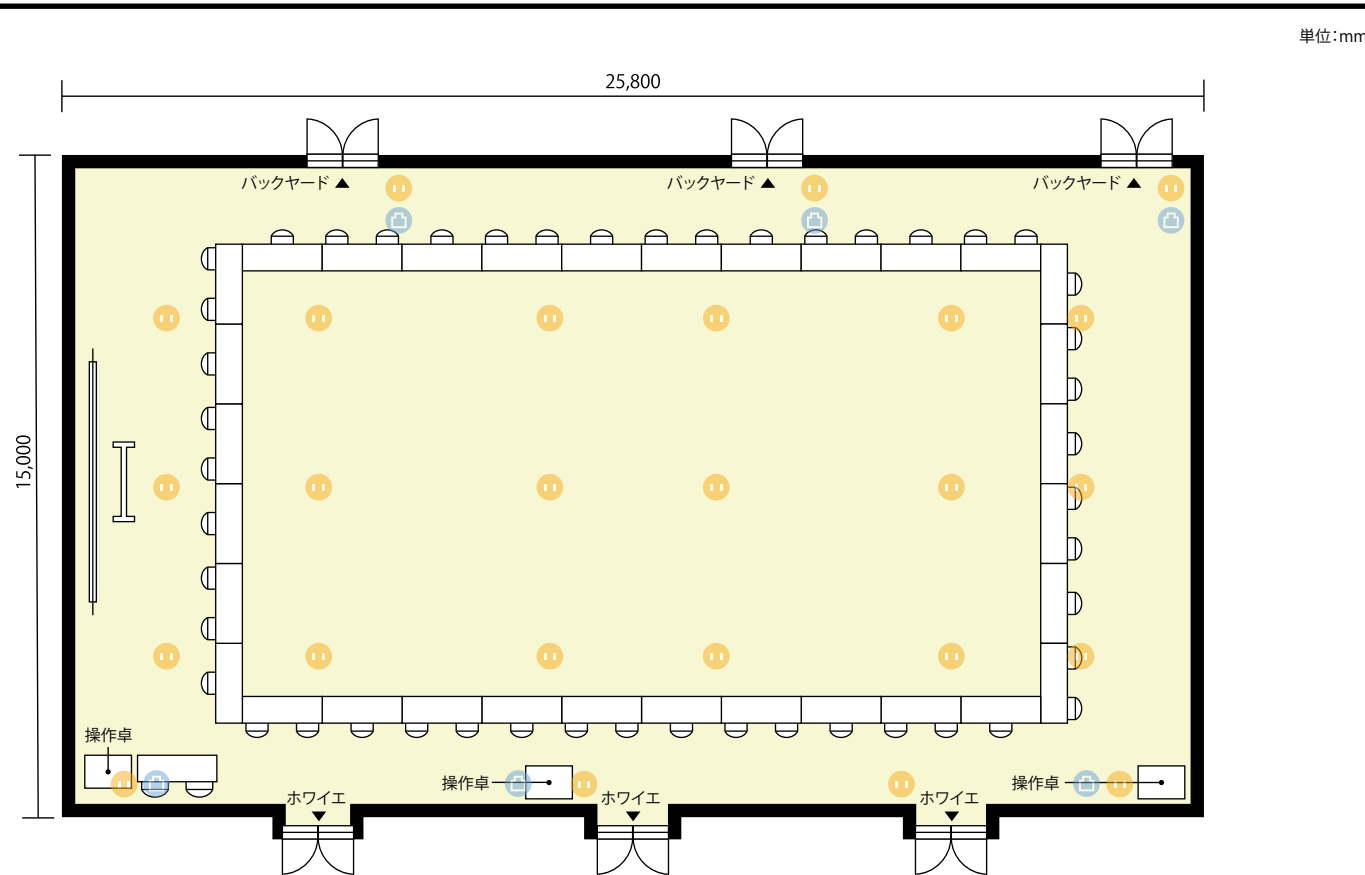

- テーブル(3名掛け) 幅 1,800mm / 奥行 600mm
- ホワイトボード 幅 1,800mm / 高さ 900mm
- スクリーン(吊下げ) 300インチ ※スクリーン(吊下げ)は有料オプションとしてご利用いただけます。

- 電気コンセント
- LANコンセント
- 電灯スイッチ
- エアコンスイッチ
- 内線

利用人数 最大利用人数(※講師席を除く)

ソーシャルディスタンス(5割)口の字 48名

施設情報

面積 400 m² (121 坪)

天井高 5,000mm

ドア開口部 (ホワイエ側)
横 2,070mm
縦 2,950mm

ドア開口部 (バックヤード側)
横 2,200mm
縦 2,780mm

備考

スクール形式(3名掛)以外のレイアウトをご利用の際は、レイアウト変更費用として、室料の1時間分の費用が発生いたします。

