


中野セントラルパークカンファレンス

B1階 ホールA+B+C / シアター

東京都中野区中野4丁目10番2号 中野セントラルパークサウス1,B1F

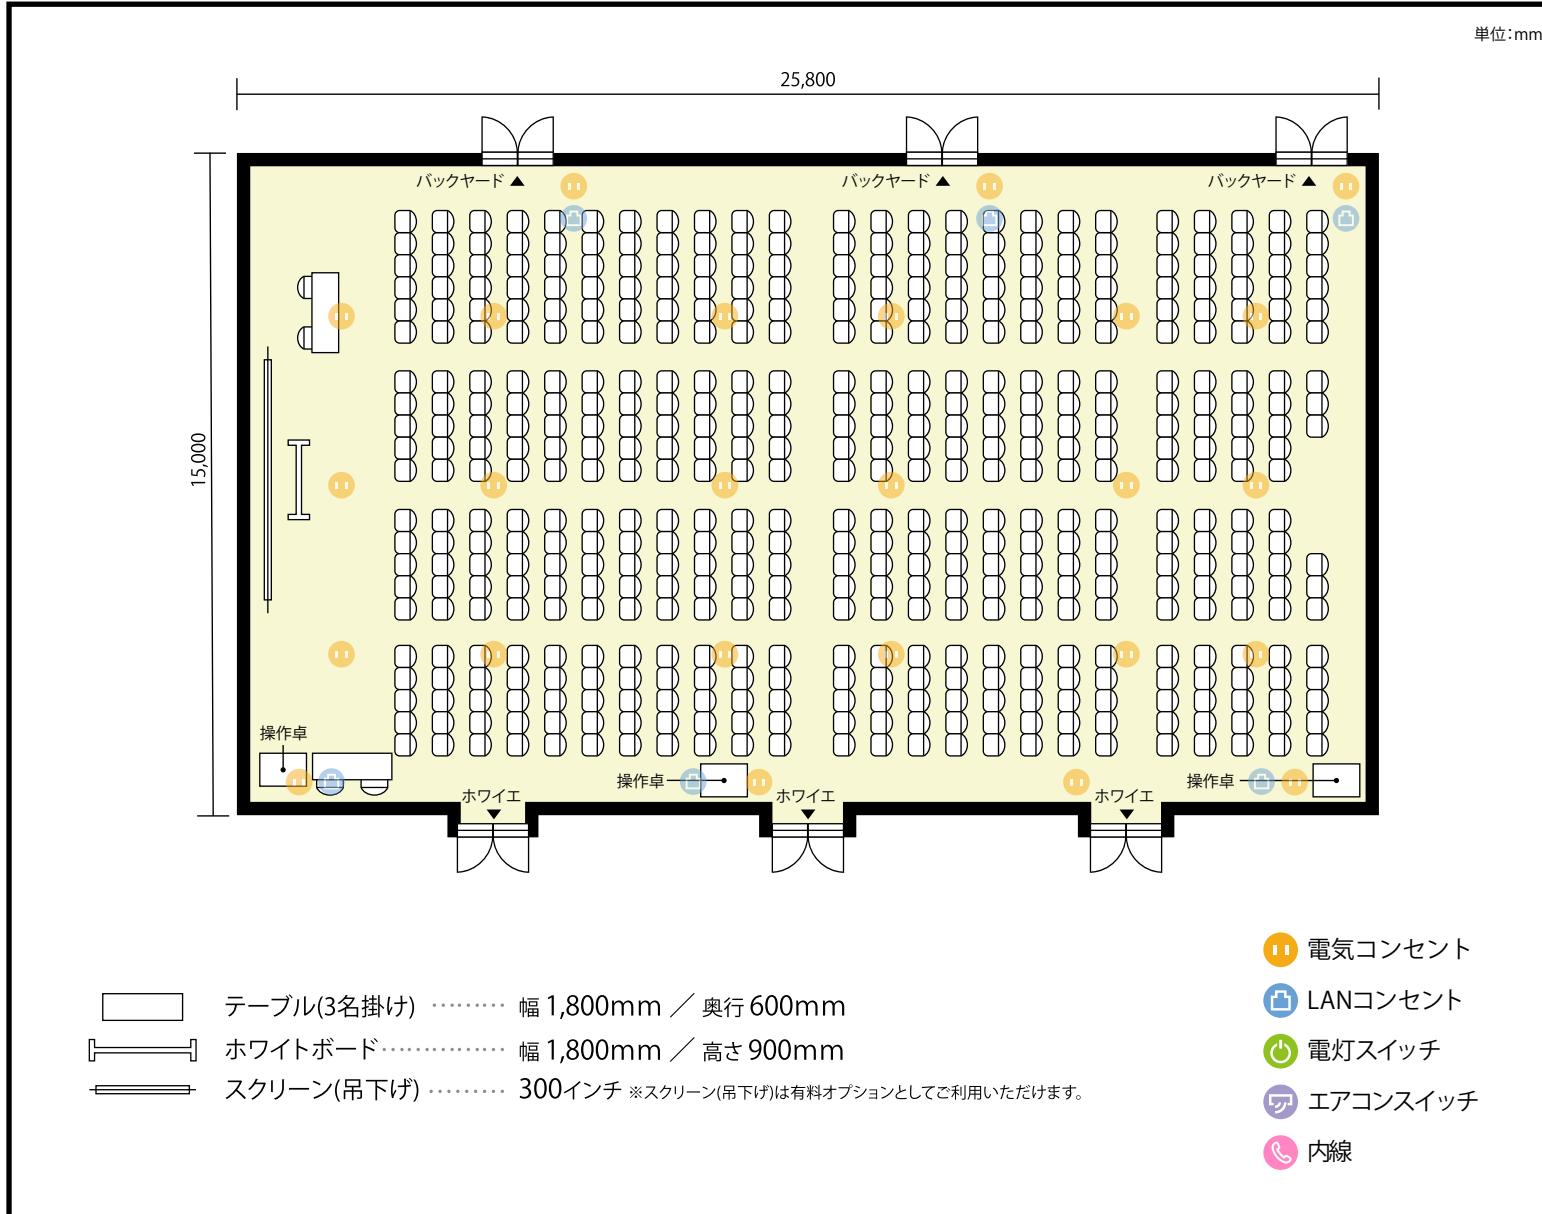

利用人数 最大利用人数 (※講師席を除く)

シアター 500名

施設情報

面積 400 m² (121 坪)

天井高 5,000mm

ドア開口部 (ホワイト側) 横 2,070mm 縦 2,950mm

ドア開口部 (バックヤード側) 横 2,200mm 縦 2,780mm

備考

スクール形式 (3名掛) 以外のレイアウトをご利用の際は、レイアウト変更費用として、室料の1時間分の費用が発生いたします。




中野セントラルパークカンファレンス

B1階 ホールA+B+C / シアター

東京都中野区中野4丁目10番2号 中野セントラルパークサウス1,B1F

単位:mm

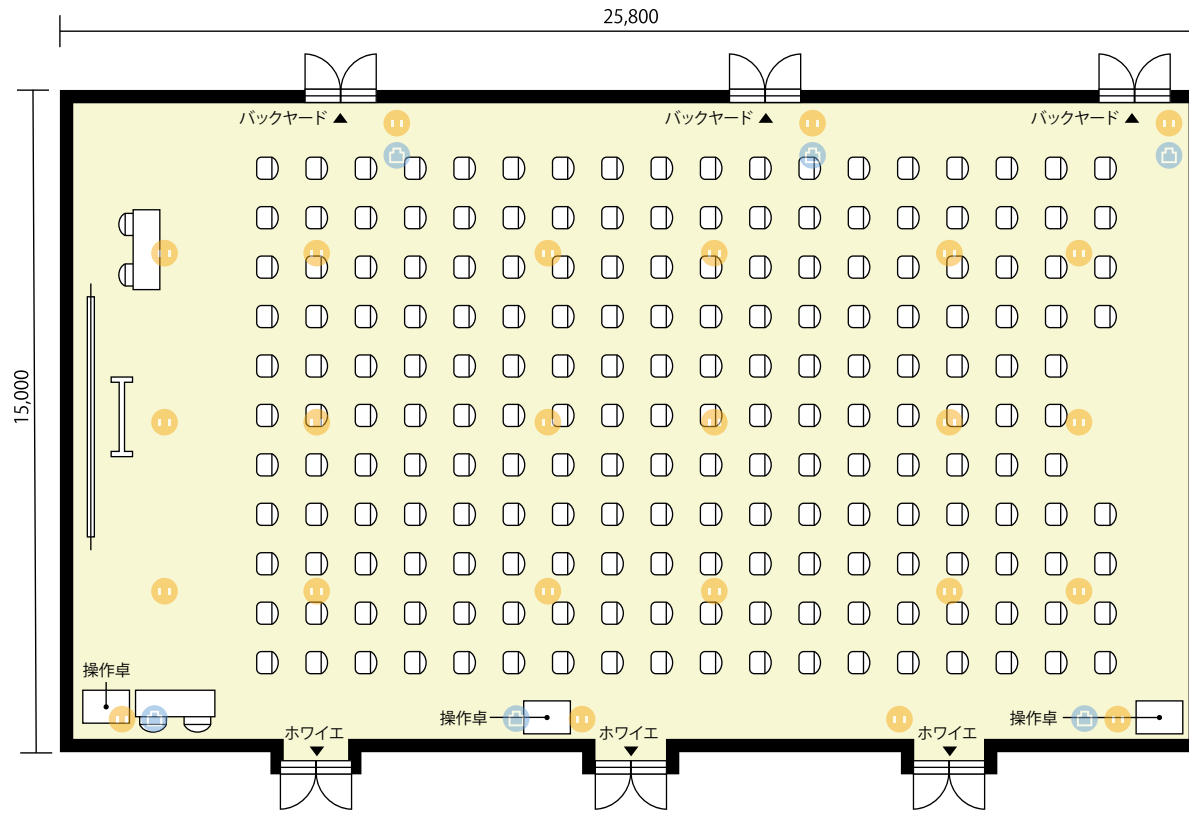

- ☐ テーブル(3名掛け) 幅 1,800mm / 奥行 600mm
- 🗉 ホワイトボード 幅 1,800mm / 高さ 900mm
- ≡ スクリーン(吊下げ) 300インチ ※スクリーン(吊下げ)は有料オプションとしてご利用いただけます。

- 🔌 電気コンセント
- 📶 LANコンセント
- 🔌 電灯スイッチ
- 🌬️ エアコンスイッチ
- 📞 内線

利用人数 最大利用人数(※講師席を除く)

ソーシャルディスタンス(5割)シアター 195名

施設情報

面積 400㎡ (121坪)

天井高 5,000mm

ドア開口部
(ホワイエ側) 横 2,070mm
縦 2,950mm

ドア開口部
(バックヤード側) 横 2,200mm
縦 2,780mm

備考

スクール形式(3名掛)以外のレイアウトをご利用の際は、レイアウト変更費用として、室料の1時間分の費用が発生いたします。

