

B1階 ホールC / シアター

東京都中野区中野4丁目10番2号 中野セントラルパークサウス1,B1F



利用人数 最大利用人数 (※講師席を除く)

シアター 136名

施設情報

面積 120 m<sup>2</sup> (36.3 坪)

天井高 5,000mm

ドア開口部 (ホワイエ側) 横 2,070mm 縦 2,950mm

ドア開口部 (バックヤード側) 横 2,200mm 縦 2,780mm

備考


スクール形式 (3名掛) 以外のレイアウトをご利用の際は、レイアウト変更費用として、室料の1時間分の費用が発生いたします。



# 中野セントラルパークカンファレンス

B1階 ホールC / シアター

東京都中野区中野4丁目10番2号 中野セントラルパークサウス1,B1F

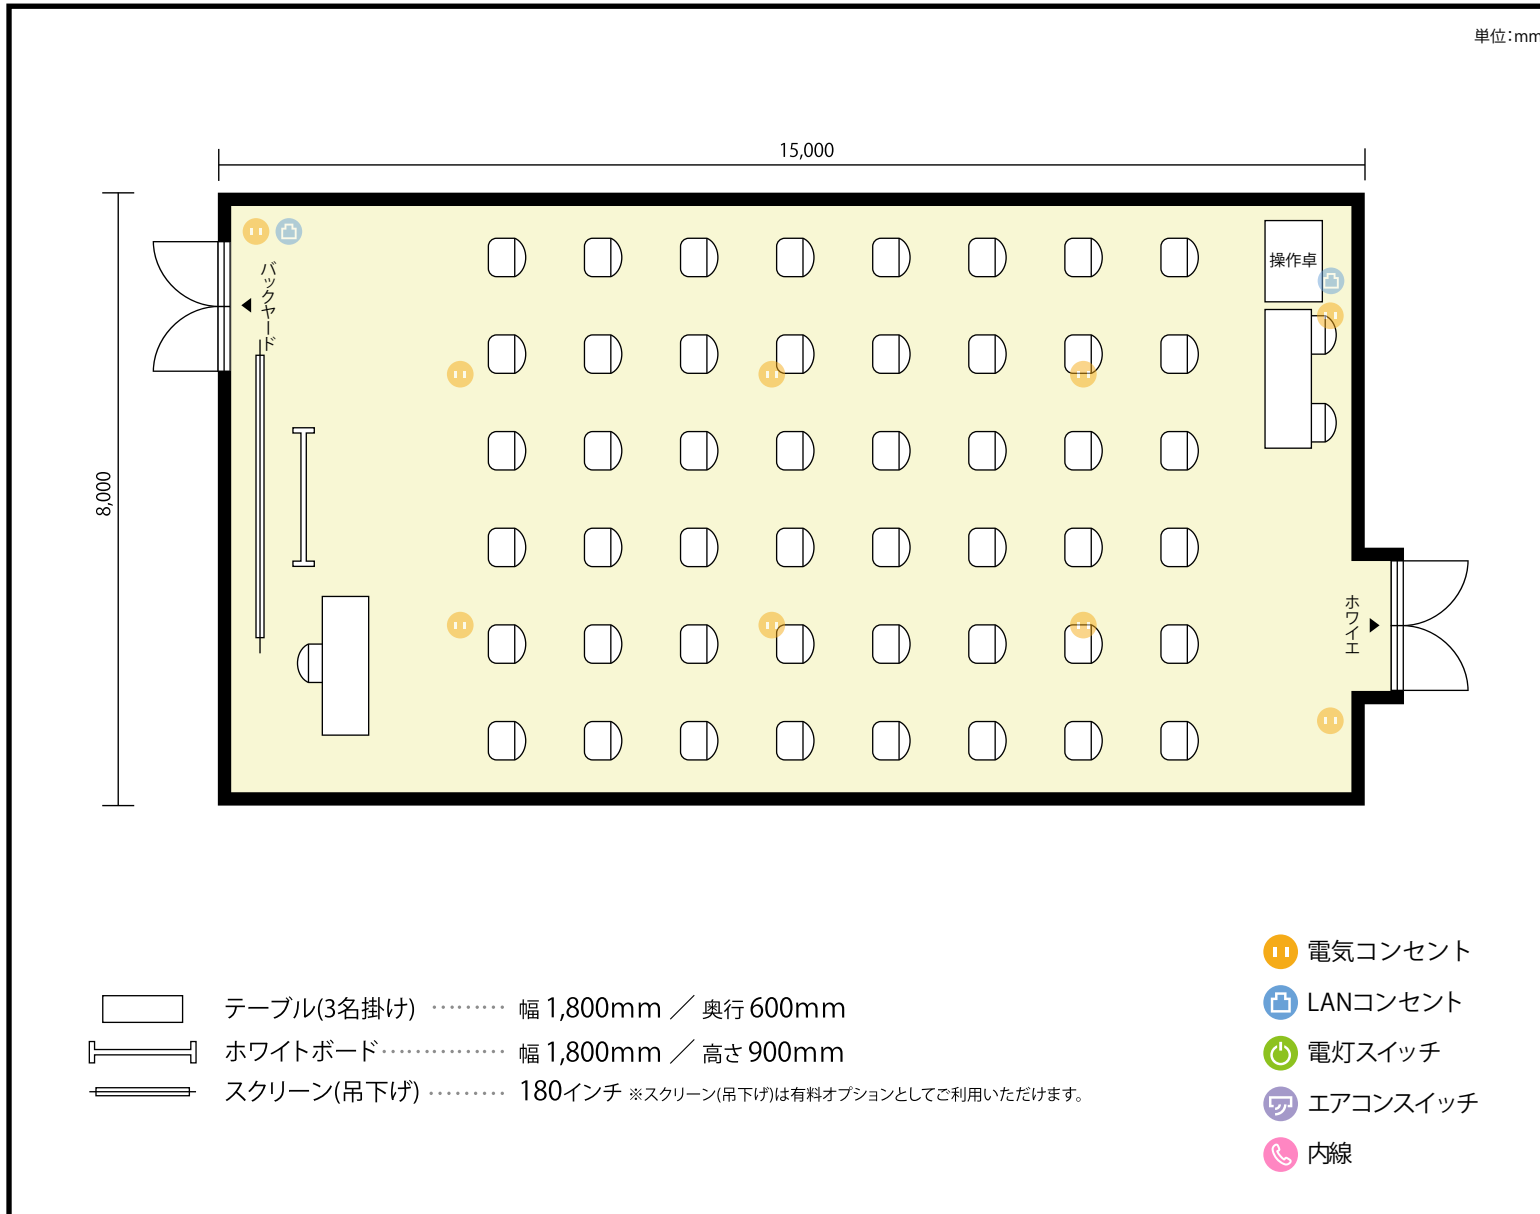

**利用人数** 最大利用人数 (※講師席を除く)

ソーシャルディスタンス(5割)シアター 48名

**施設情報**

面積 120 m<sup>2</sup> (36.3 坪)

天井高 5,000mm

ドア開口部 (ホワイエ側)  
横 2,070mm  
縦 2,950mm

ドア開口部 (バックヤード側)  
横 2,200mm  
縦 2,780mm

**備考**

スクール形式 (3名掛) 以外のレイアウトをご利用の際は、レイアウト変更費用として、室料の1時間分の費用が発生いたします。

