


中野セントラルパークカンファレンス

1階 ルーム3 A+B / スクール(標準レイアウト)

東京都中野区中野4丁目10番2号 中野セントラルパークサウス1,B1F

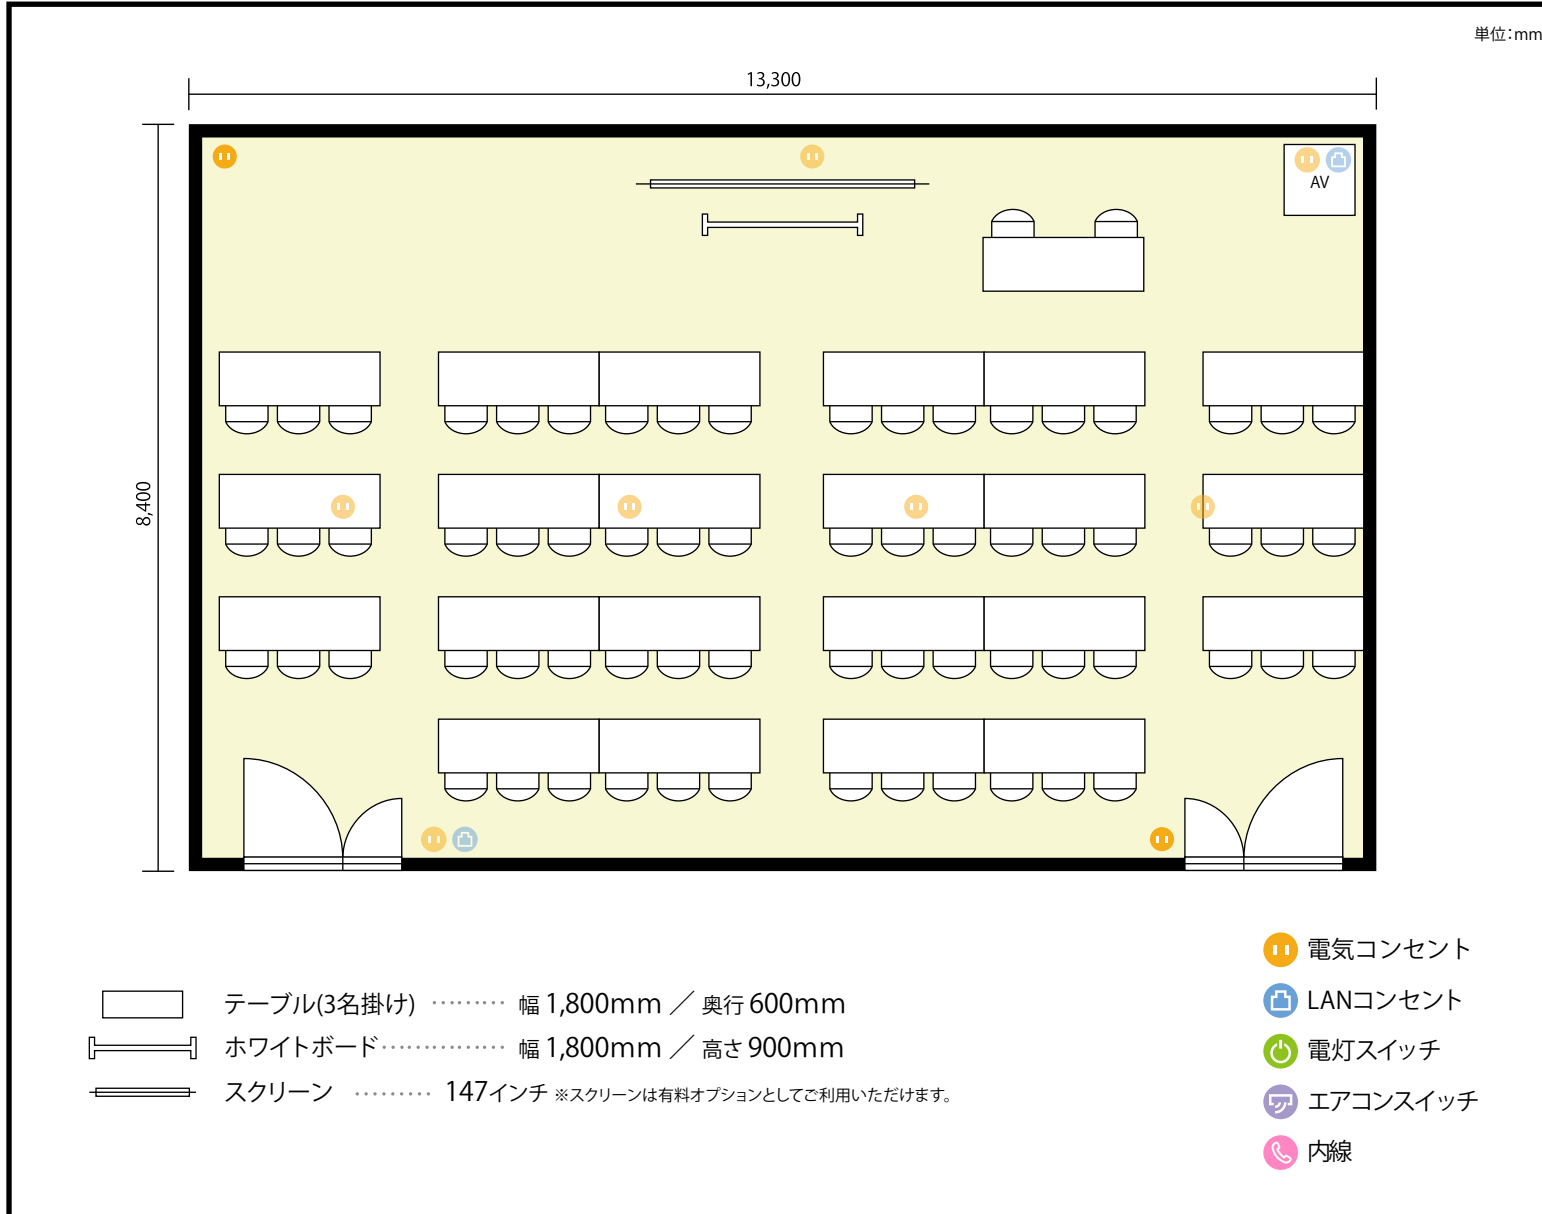

利用人数 最大利用人数(※講師席を除く)

スクール 66名

施設情報

面積 109 m² (33.0 坪)

天井高 3,150mm

ドア開口部 横 1,820mm
縦 2,400mm

備考


標準レイアウトとなります。



中野セントラルパークカンファレンス

1階 ルーム3 A+B / スクール

東京都中野区中野4丁目10番2号 中野セントラルパークサウス1,B1F

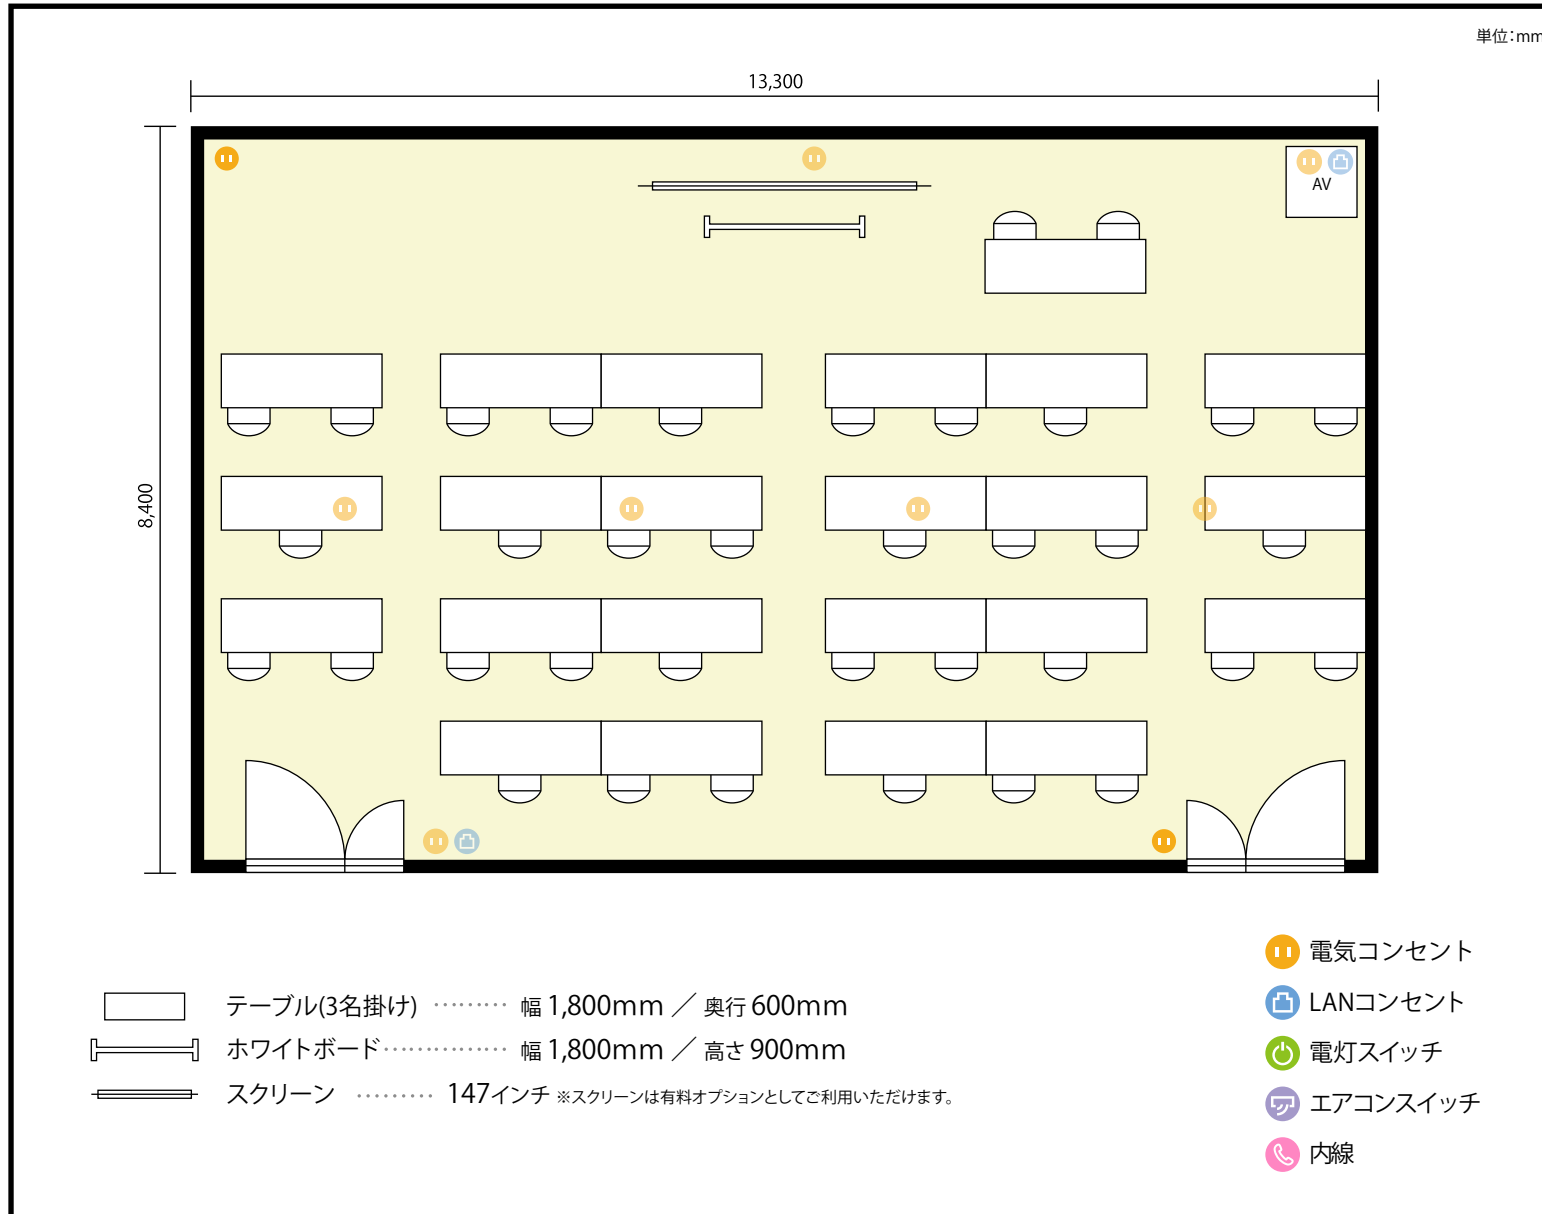

利用人数 最大利用人数(※講師席を除く)

ソーシャルディスタンス(5割)スクール 34名

施設情報

面積 109 m² (33.0 坪)

天井高 3,150mm

ドア開口部 横 1,820mm
縦 2,400mm

備考

3名掛けのレイアウトが基本レイアウトとなります。
間引きしたレイアウトをご希望の場合は、お客様にて
ご利用時間内にご変更をお願いいたします。施設側にて
事前にご準備が必要な場合は、別途レイアウト料が
発生致します。

