


# 中野セントラルパークカンファレンス

1階 ルーム3 A+B / シアター

東京都中野区中野4丁目10番2号 中野セントラルパークサウス1,B1F

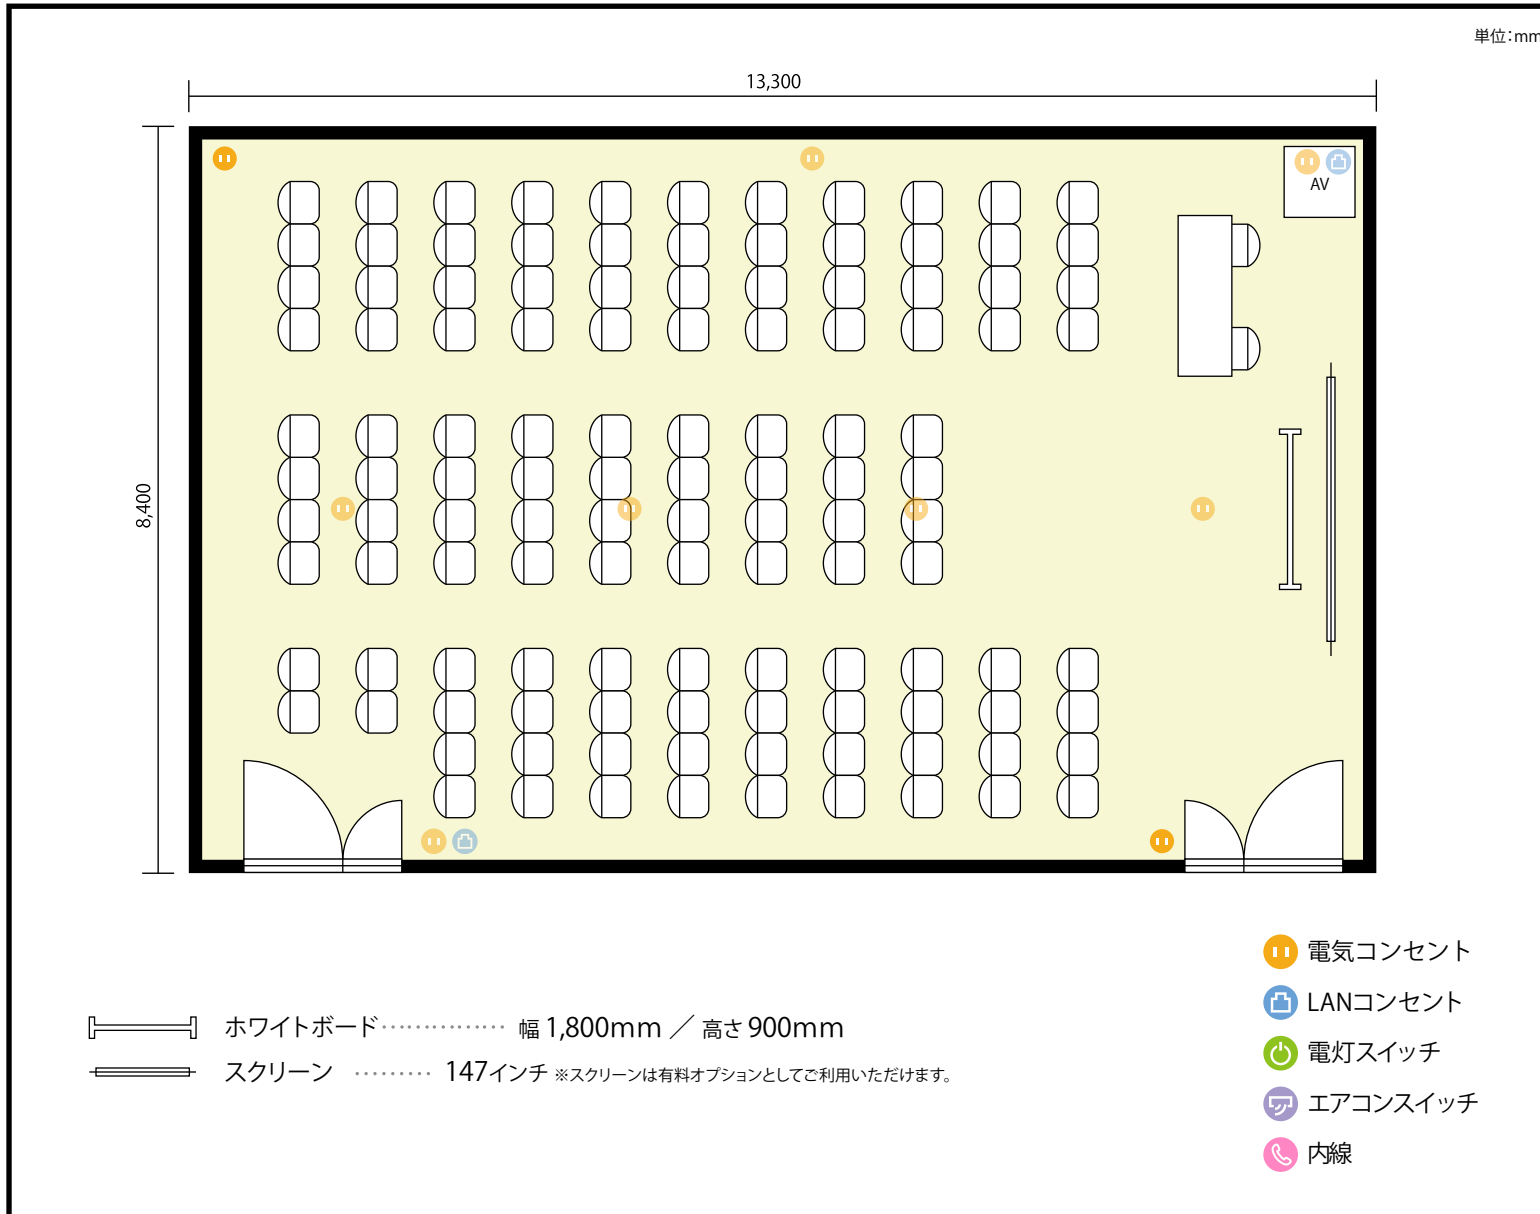

利用人数 最大利用人数 (※講師席を除く)

シアター 120名

## 施設情報

面積 109 m<sup>2</sup> (33.0 坪)

天井高 3,150mm

ドア開口部 横 1,820mm  
縦 2,400mm

## 備考


スクール形式 (3名掛) 以外のレイアウトをご利用の際は、レイアウト変更費用として、室料の1時間分の費用が発生いたします。



# 中野セントラルパークカンファレンス

1階 ルーム3 A+B / シアター

東京都中野区中野4丁目10番2号 中野セントラルパークサウス1,B1F

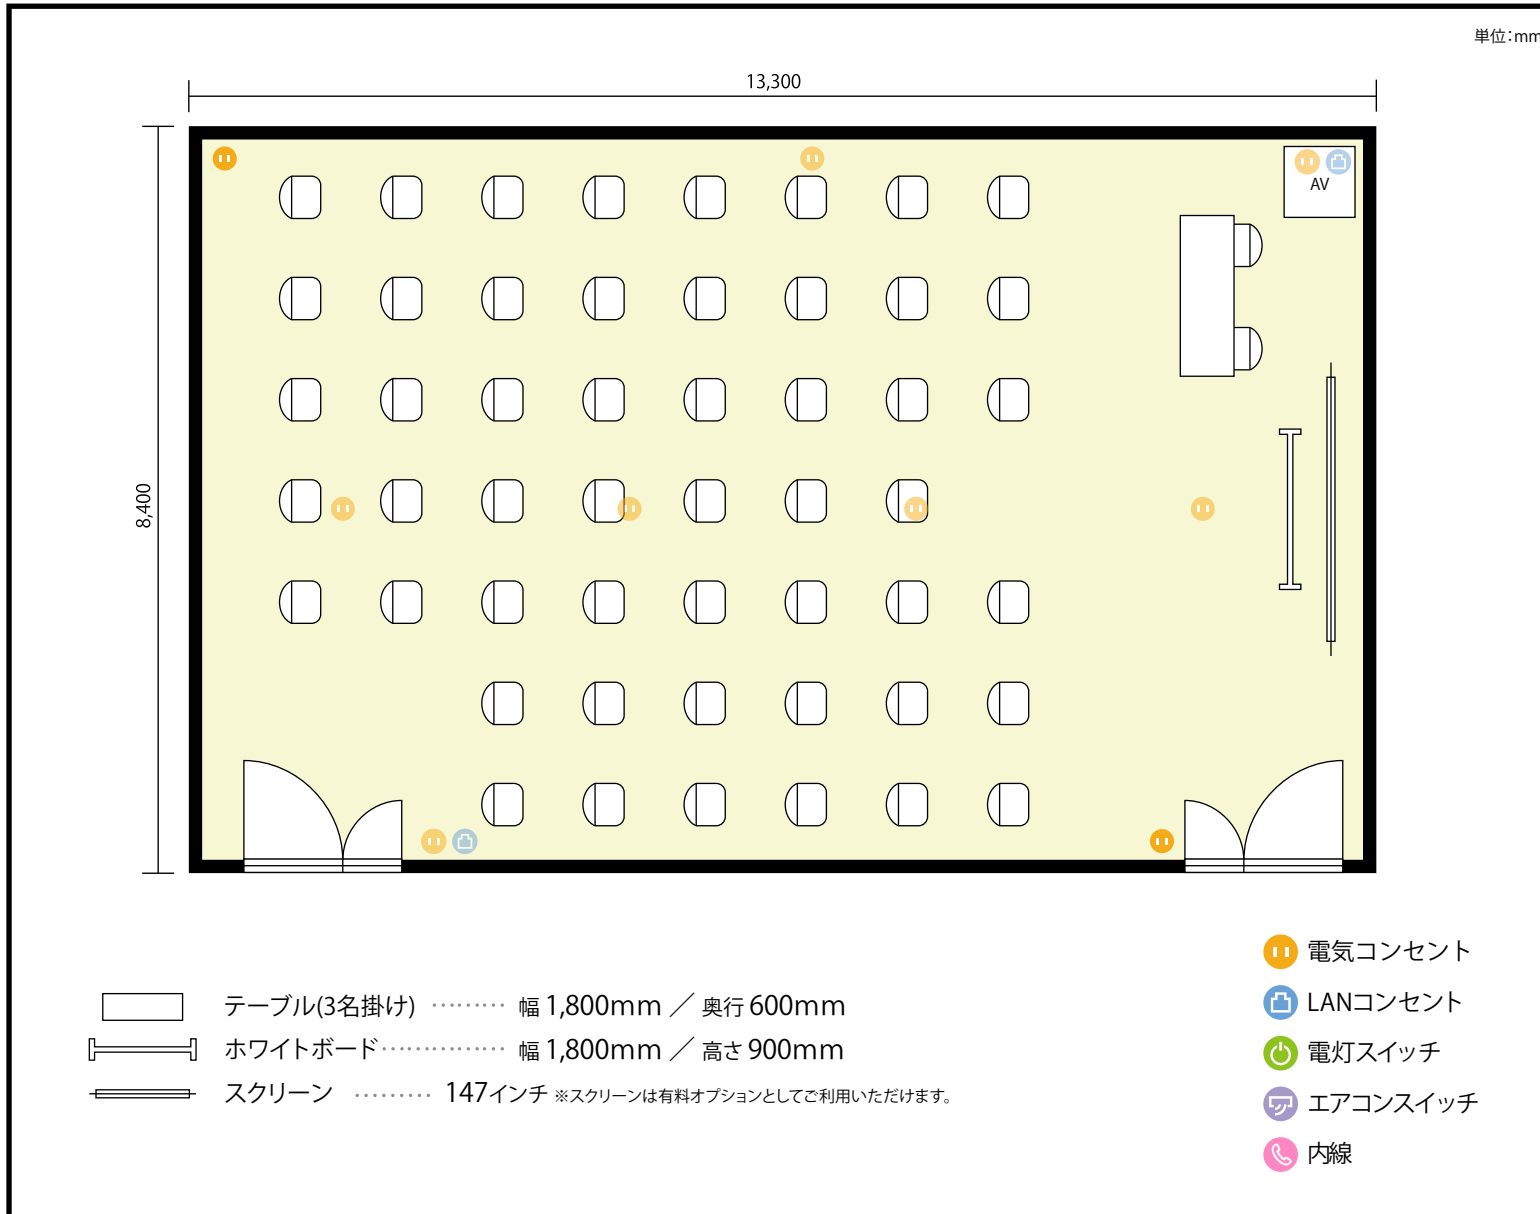

利用人数 最大利用人数(※講師席を除く)

ソーシャルディスタンス(5割)シアター 51名

## 施設情報

面積 109 m<sup>2</sup> (33.0 坪)

天井高 3,150mm

ドア開口部 横 1,820mm  
縦 2,400mm

## 備考

スクール形式(3名掛)以外のレイアウトをご利用の際は、レイアウト変更費用として、室料の1時間分の費用が発生いたします。

