


1階 ルーム5 / スクール(標準レイアウト)

東京都中野区中野4丁目10番2号 中野セントラルパークサウス1,B1F

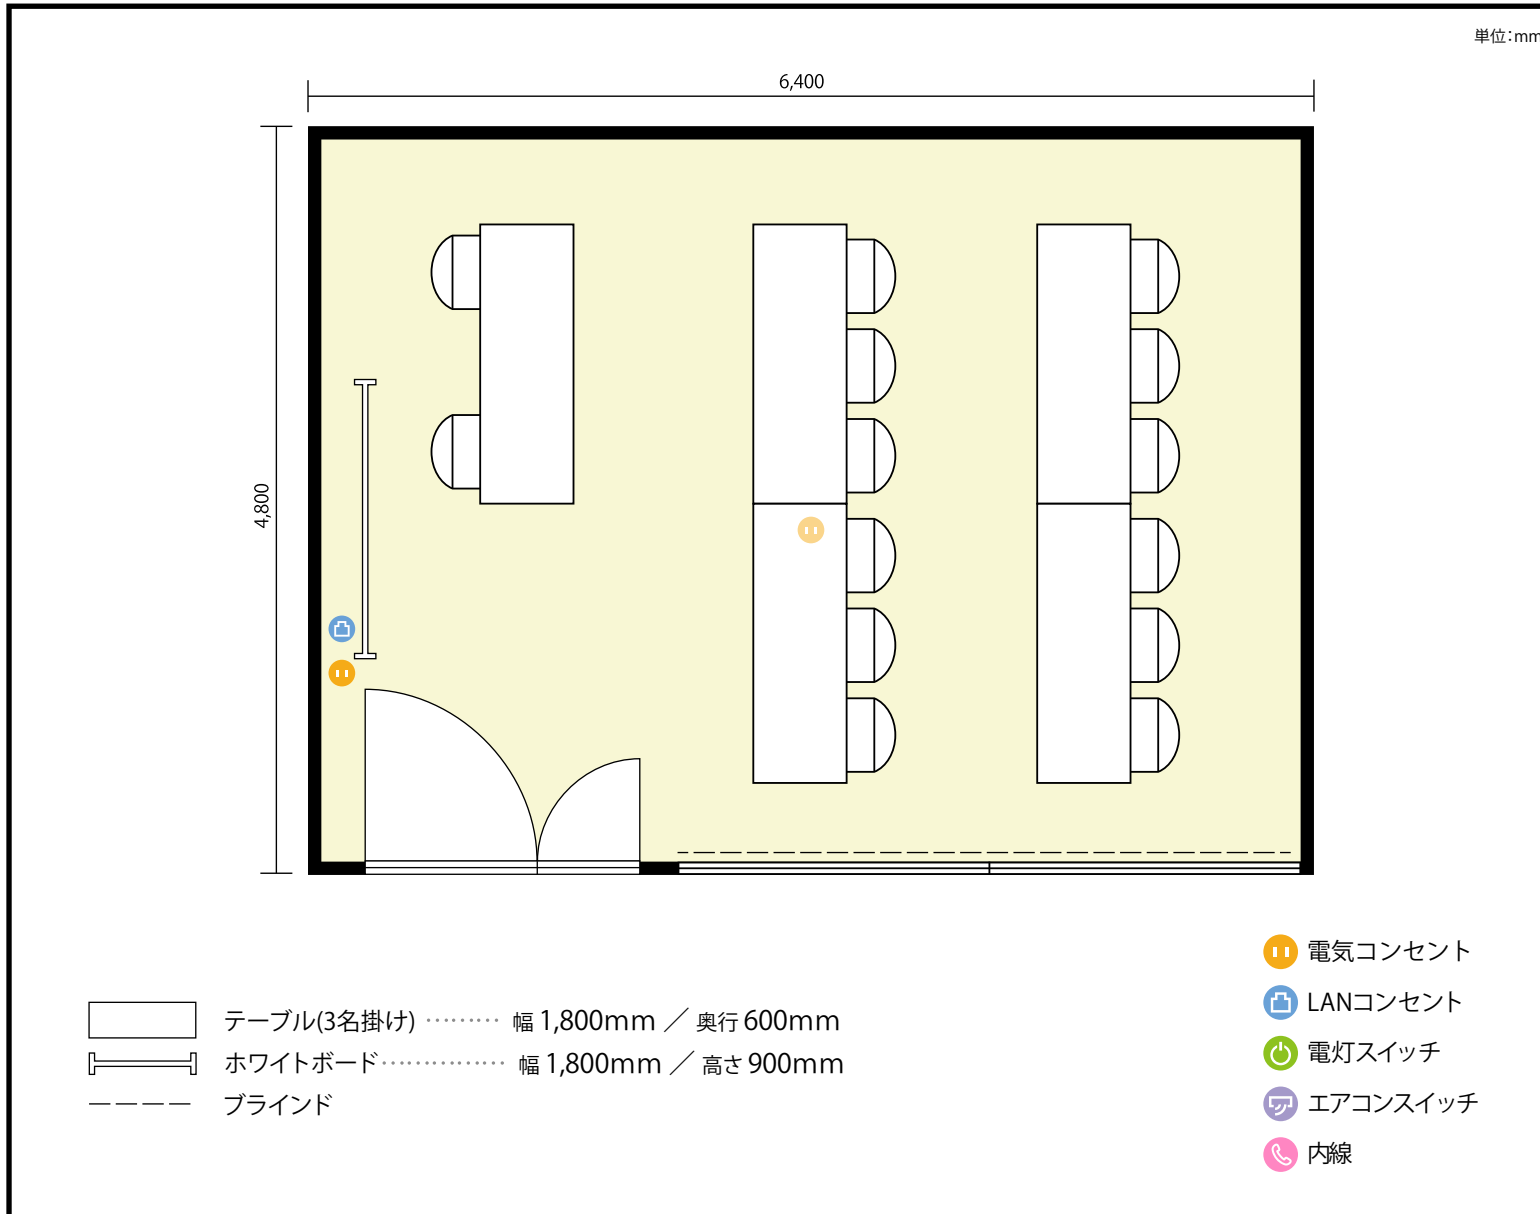

利用人数 最大利用人数(※講師席を除く)

スクール 12名

施設情報

面積 31 m² (9.4 坪)

天井高 3,150mm

ドア開口部 横 1,820mm
縦 2,400mm


備考

標準レイアウトとなります。
壁面にプロジェクターを投影することが可能です。



1階 ルーム5 / スクール

東京都中野区中野4丁目10番2号 中野セントラルパークサウス1,B1F

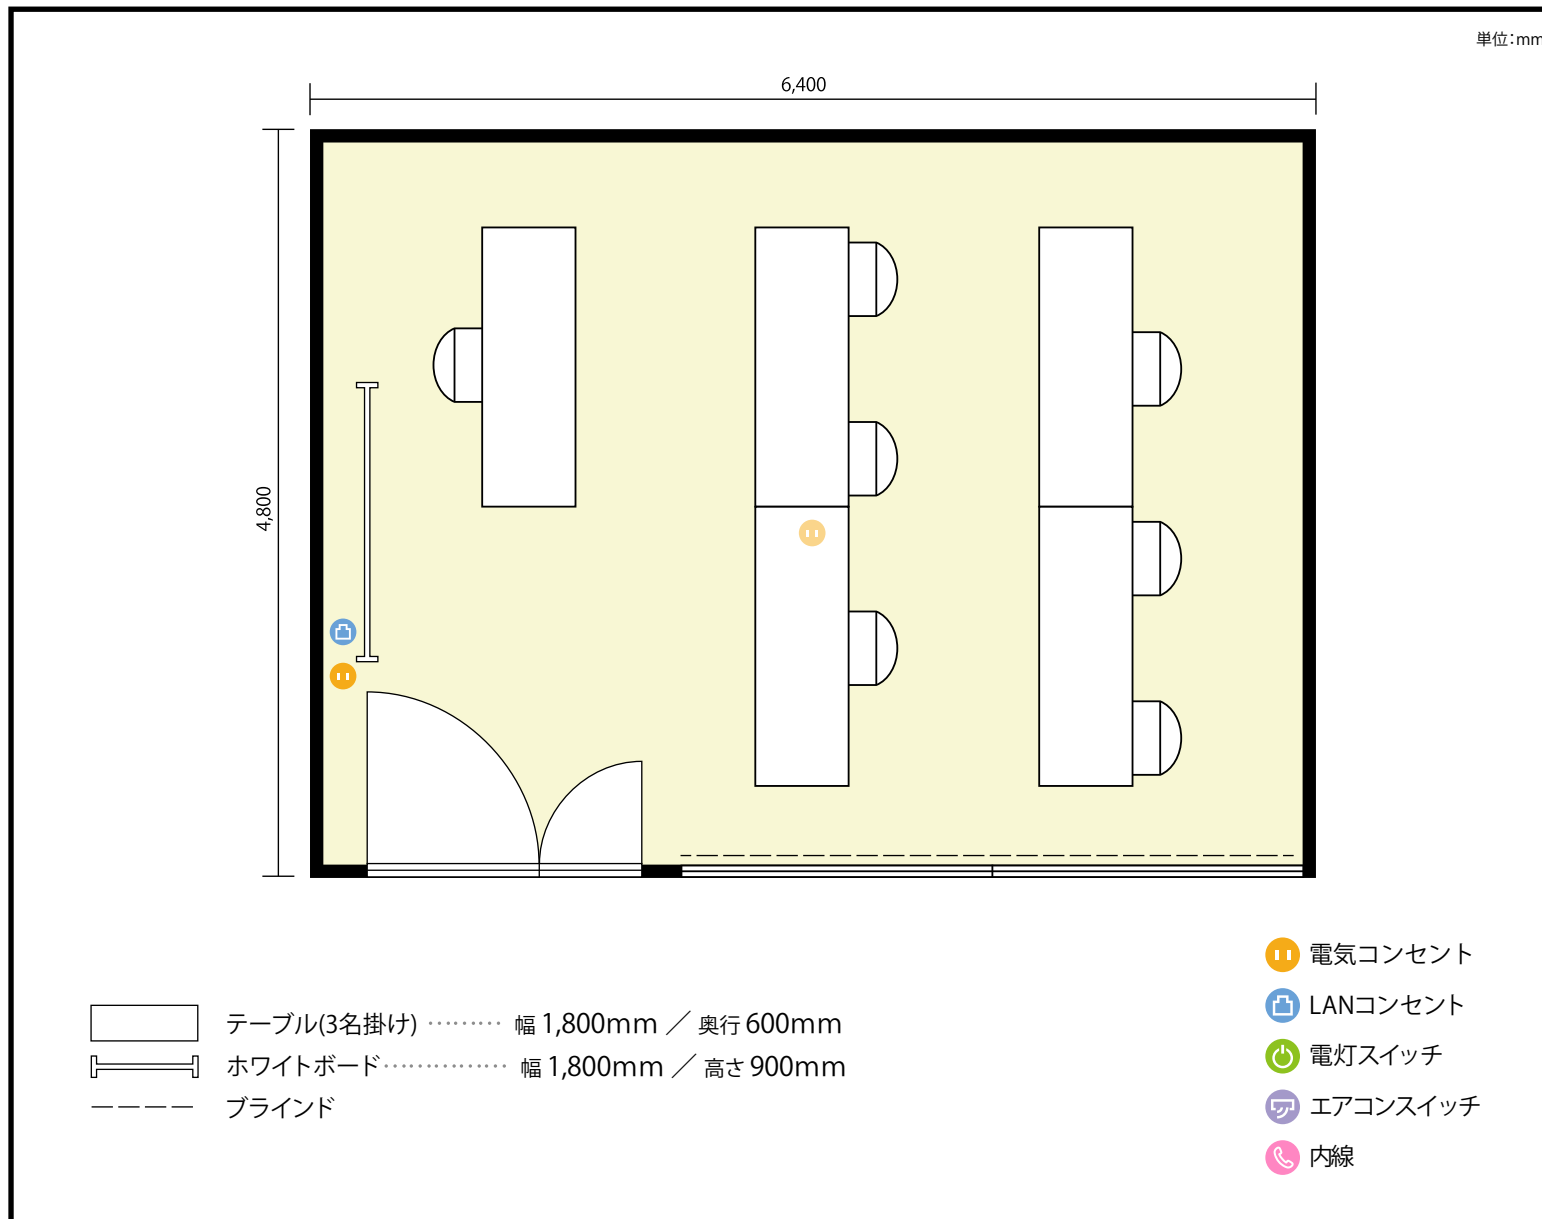

利用人数 最大利用人数(※講師席を除く)

ソーシャルディスタンス(5割)スクール 6名

施設情報

面積 31 m² (9.4 坪)

天井高 3,150mm

ドア開口部 横 1,820mm
縦 2,400mm

備考

3名掛けのレイアウトが基本レイアウトとなります。間引きしたレイアウトをご希望の場合は、お客様にてご利用時間内にご変更をお願いいたします。施設側にて事前にご準備が必要な場合は、別途レイアウト料が発生致します。

壁面にプロジェクターを投影することが可能です。

