


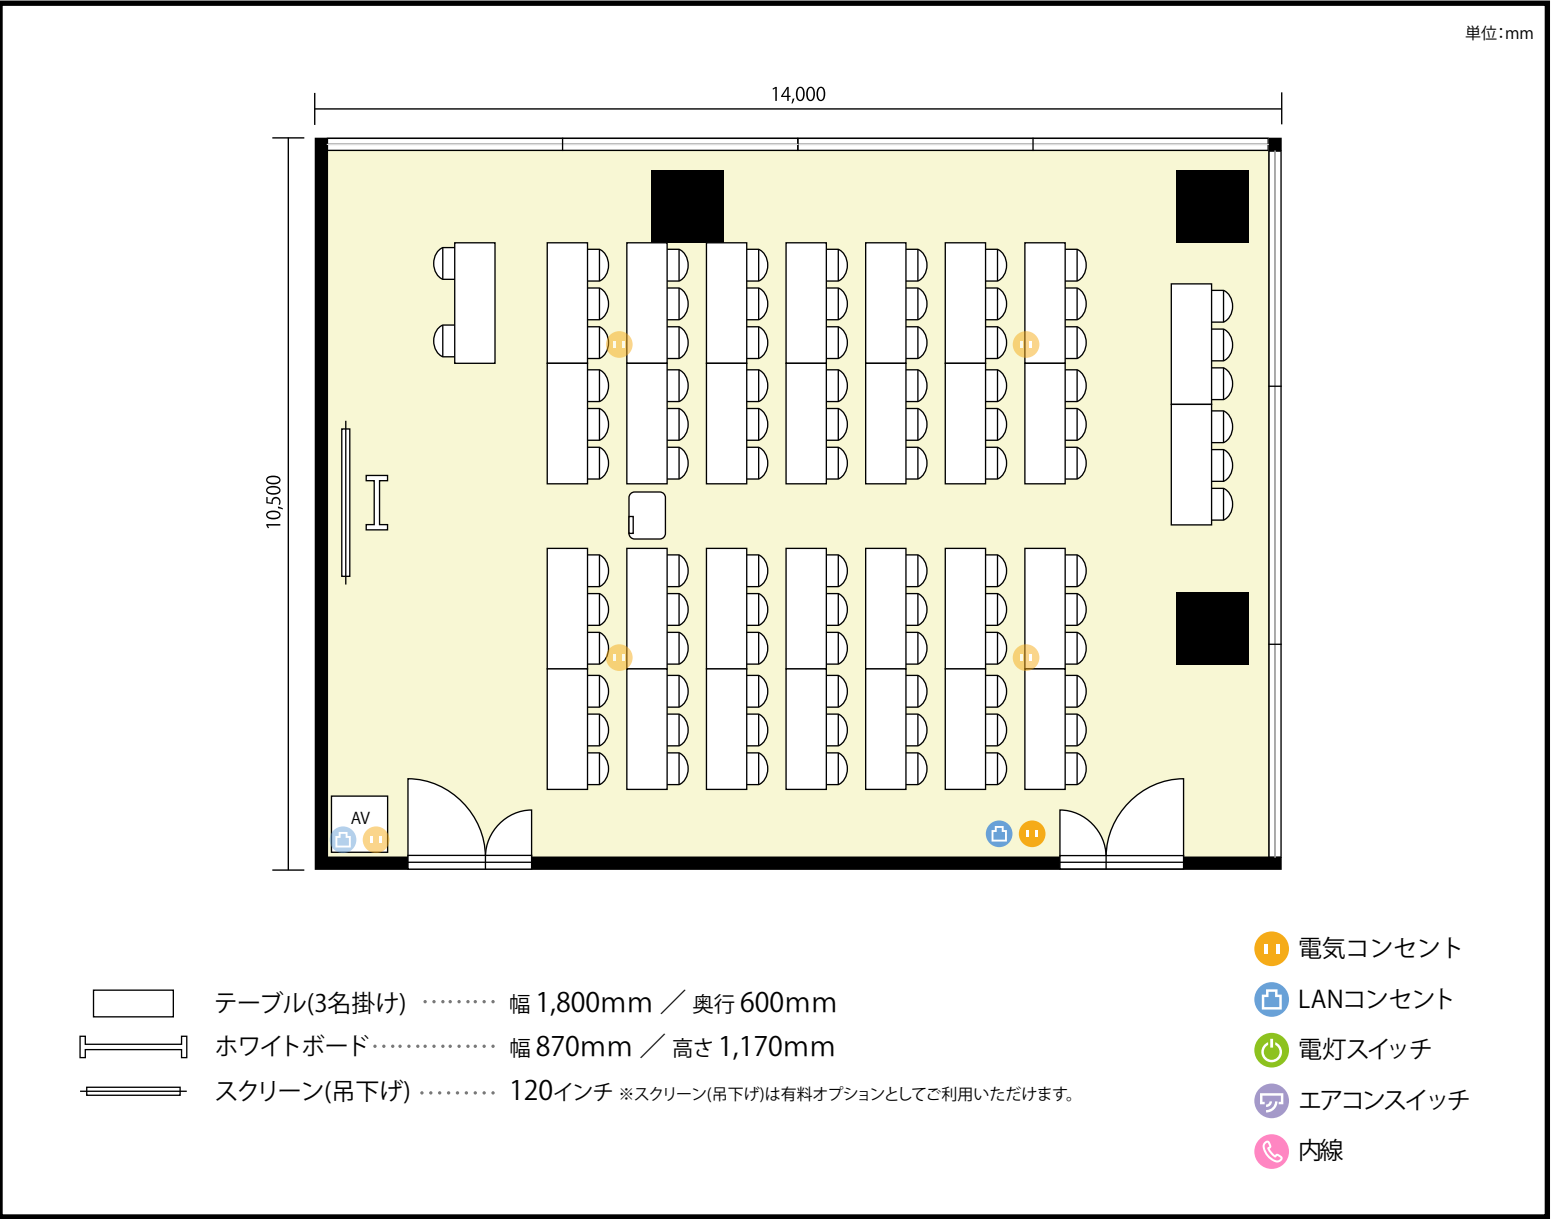

利用人数 最大利用人数 (※講師席を除く)

スクール 90名

施設情報

面積 160 m² (48.4 坪)

天井高 3,400mm

ドア開口部 横 1,820mm
縦 2,400mm

備考

標準レイアウトとなります。

