


中野セントラルパークカンファレンス

1階 ルーム2 A+B / 口の字

東京都中野区中野4丁目10番2号 中野セントラルパークサウス1,B1F

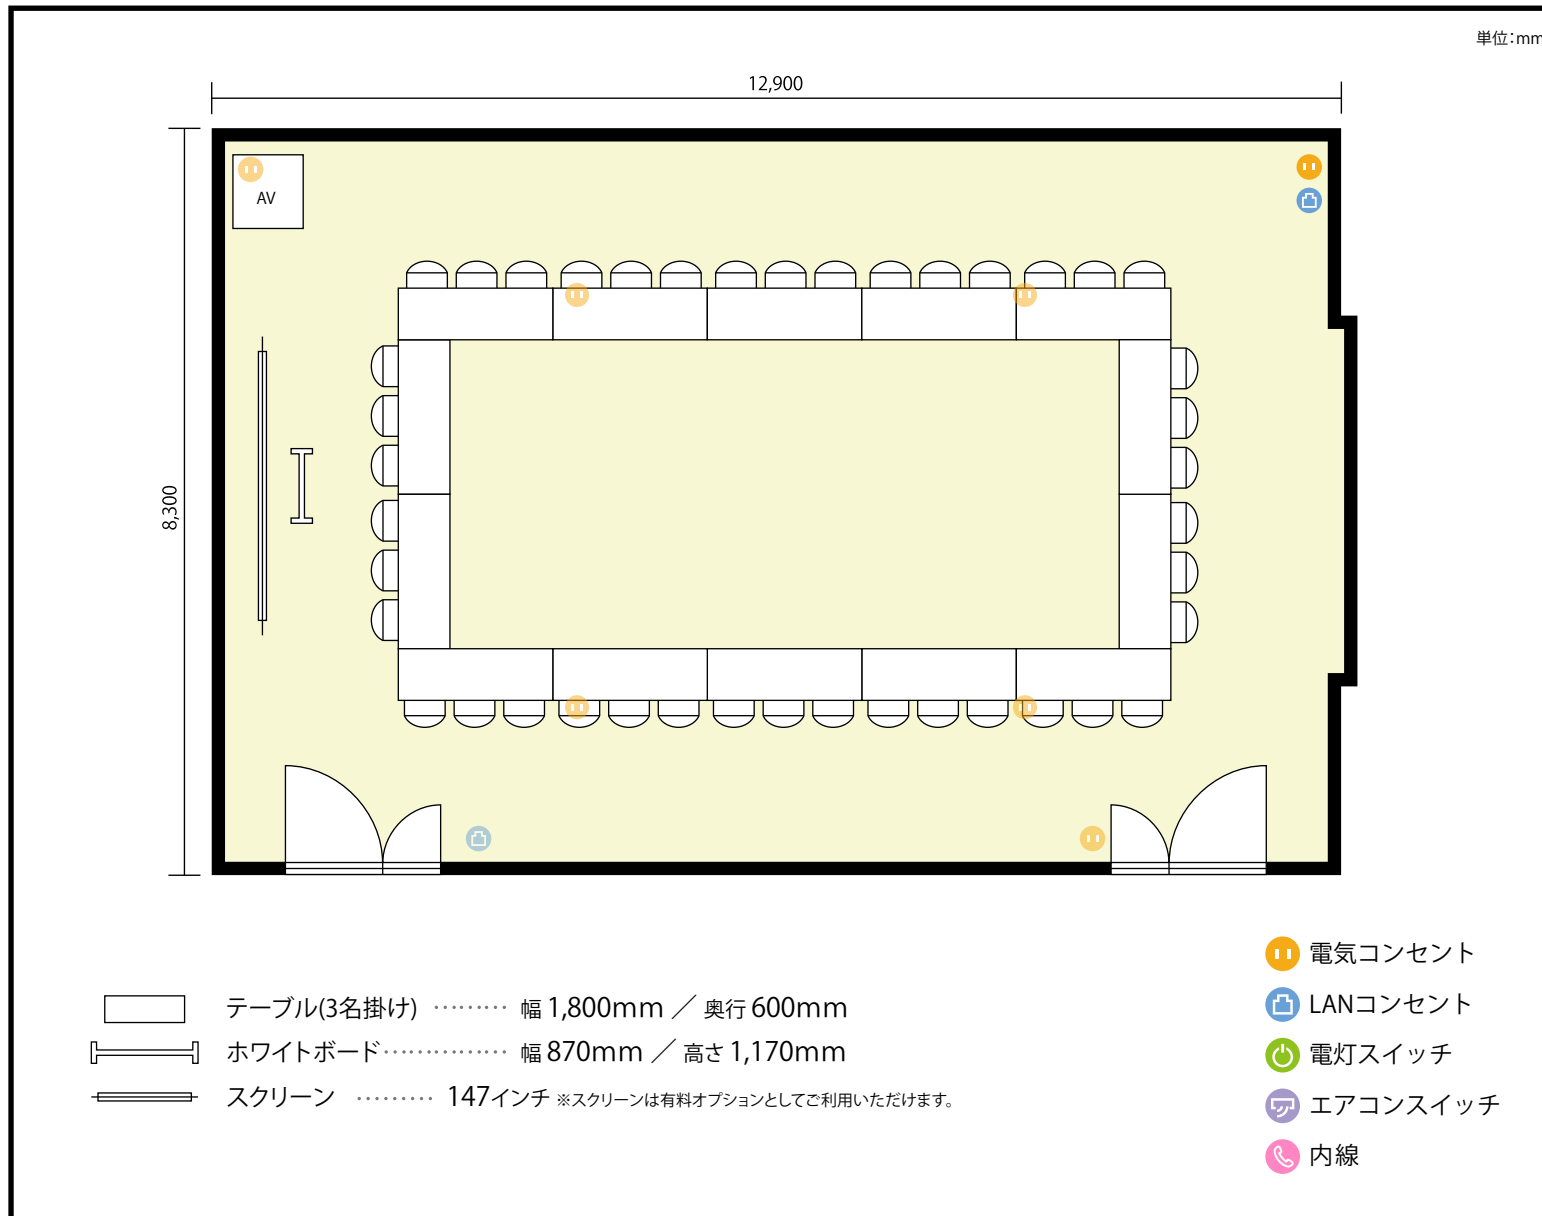

利用人数 最大利用人数 (※講師席を除く)

口の字 42名

施設情報

面積 110 m² (33.3 坪)

天井高 3,150mm

ドア開口部 横 1,820mm
縦 2,400mm

備考

スクール形式 (3名掛) 以外のレイアウトをご利用の際は、レイアウト変更費用として、室料の1時間分の費用が発生いたします。

