


中野セントラルパークカンファレンス

1階 ルーム3 A+B / スクール(標準レイアウト)

東京都中野区中野4丁目10番2号 中野セントラルパークサウス1,B1F

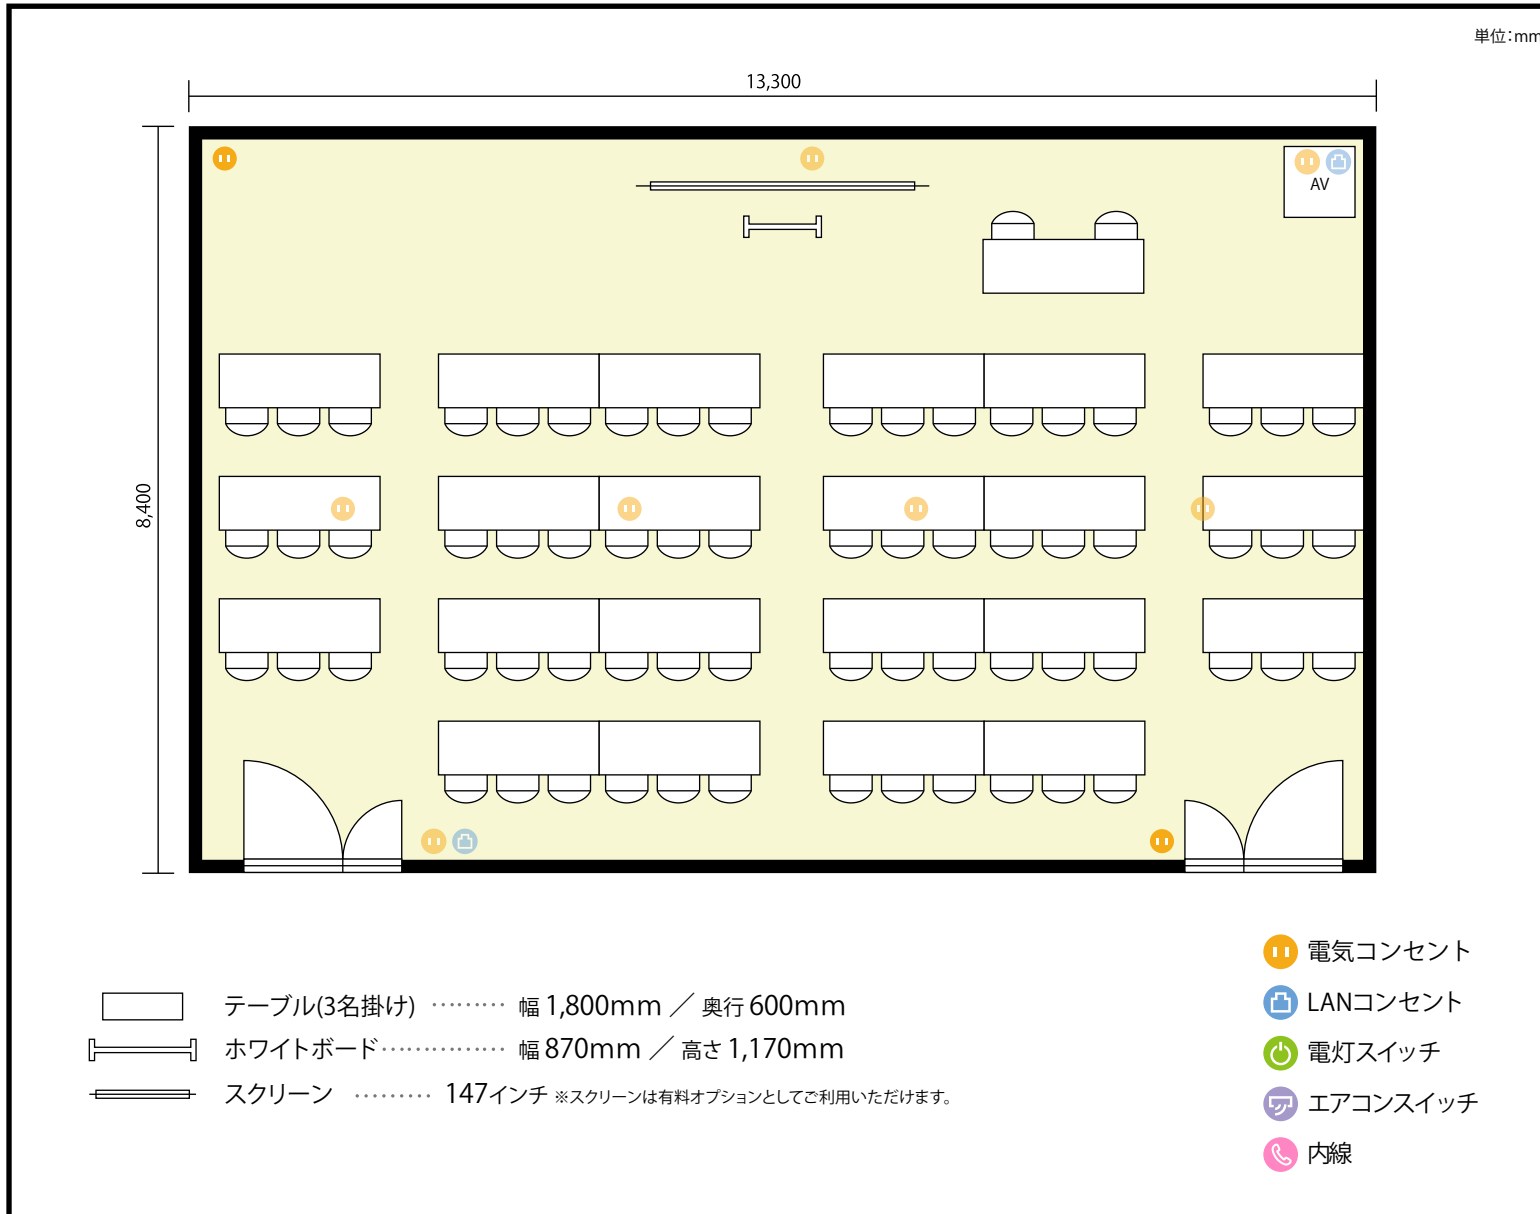

利用人数 最大利用人数 (※講師席を除く)

スクール 66名

施設情報

面積 109 m² (33.0 坪)

天井高 3,150mm

ドア開口部 横 1,820mm
縦 2,400mm

備考

標準レイアウトとなります。

