


中野セントラルパークカンファレンス

1階 ルーム5 / シアター

東京都中野区中野4丁目10番2号 中野セントラルパークサウス1,B1F

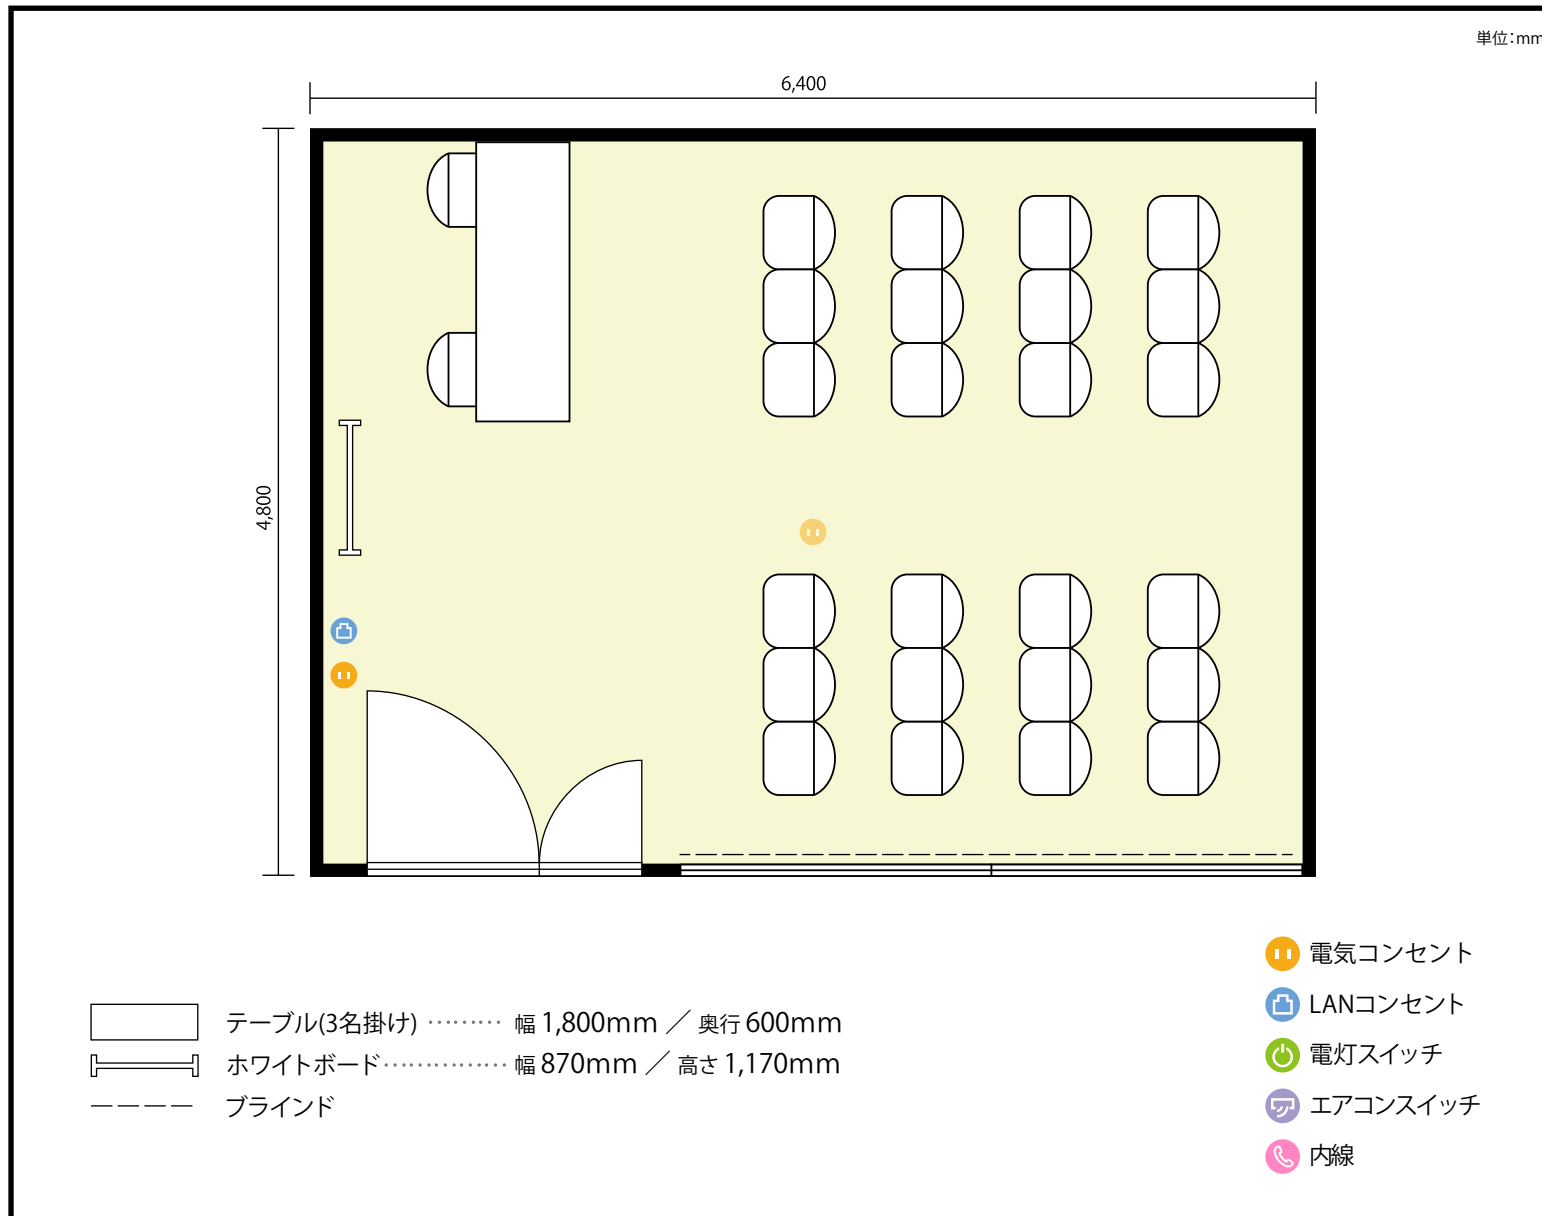

利用人数 最大利用人数 (※講師席を除く)

シアター 24名

施設情報

面積 31 m² (9.4 坪)

天井高 3,150mm

ドア開口部 横 1,820mm
縦 2,400mm

備考

スクール形式（3名掛）以外のレイアウトをご利用の際は、レイアウト変更費用として、室料の1時間分の費用が発生いたします。
壁面にプロジェクターを投影することが可能です。

